



PEMERINTAH KOTA SURAKARTA

DINAS PEKERJAAN UMUM DAN PENATAAN RUANG

ALAMAT : JL. BELIMBING No. 10, KERTEN, LAWEYAN, SURAKARTA TELP. (0271) 643050

GAMBAR RENCANA

PROGRAM

PENYELENGGARAAN JALAN

KEGIATAN

PENYELENGGARAAN JALAN KABUPATEN / KOTA

PEKERJAAN

BELANJA KONSTRUKSI PENINGKATAN JALAN REKSONITE

LOKASI

JALAN REKSONITEN KOTA SURAKARTA

TAHUN ANGGARAN

2023



KONSULTAN TEKNIK DAN MANAJEMEN

Office : Perum. Green Village Jl. Belimbing IV No. 230

Office Desain : Mangunsari Rt.05 Rw.04 Gunungpati - Semarang

Tlp : 02476902757 Email : athar_corp@yahoo.com

LEMBAR PENGESAHAN

LAPORAN PERANCANAAN TEKNIS

GAMBAR DESAIN

PENINGKATAN JALAN REKSONITEN KOTA SURAKARTA

DI BUAT OLEH

KONSULTAN PERENCANA
CV. ATHAR

RIZKY RIZALUL KHAQ, ST
Direktur

DISETUJUI

KEPALA BIDANG BINA MARGA DPUPR
KOTA SURAKARTA
(Selaku Pejabat Pelaksanaan Teknis Kegiatan)

JOKO SUPRIYANTO, ST
NIP. 19730720 200312 1 006

MENGETAHUI

KEPALA DINAS PEKERJAAN UMUM
DAN PENATAAN RUANG KOTA SURAKARTA
Selaku Pengguna Anggaran Dan
Selaku Pejabat Pembuat Komitmen

NUR BASUKI, ST
Pembina Tingkat I
NIP. 19690915 199803 1 007

DAFTAR ISI

| KODE | NAMA GAMBAR | HAL. | KODE | NAMA GAMBAR | HAL. |
|------------|---|------|-----------|---|------|
| A. | UMUM | | D. | POTONGAN MELINTANG | |
| | COVER GAMBAR | | | POTONGAN MELINTANG STA. 0+000 - 0+125 | 18 |
| | LEMBAR PENGESAHAN | I | | POTONGAN MELINTANG STA. 0+150 - 0+275 | 19 |
| | DAFTAR ISI | II | | POTONGAN MELINTANG STA. 0+300 - 0+425 | 20 |
| | PETA LOKASI | 1 | | POTONGAN MELINTANG STA. 0+450 - 0+575 | 21 |
| | DAFTAR KUANTITAS | 2 | | POTONGAN MELINTANG STA. 0+600 - 0+725 | 22 |
| B.1 | STRIPMAP PENANGANAN | | | POTONGAN MELINTANG STA. 0+750 - 0+782 | 23 |
| | STRIPMAP PENANGANAN STA. 0+000 - 4+500 | 3 | | POTONGAN MELINTANG STA. 0+000 A - 0+057 A | 24 |
| B.2 | TIPIKAL POTONGAN MELINTANG | | | POTONGAN MELINTANG STA. 0+000 B - 0+110 B | 25 |
| | TIPIKAL POTONGAN MELINTANG STA. 0+123 - 0+700 | 4 | | POTONGAN MELINTANG STA. 0+000 C - 0+119 C | 26 |
| | TIPIKAL POTONGAN MELINTANG STA. 0+700 - 0+757 | 5 | E. | GAMBAR STANDAR | |
| | TIPIKAL POTONGAN MELINTANG STA. 0+757 - 0+782 | 6 | | DETAIL MARKA 1 | 27 |
| | TIPIKAL POTONGAN MELINTANG STA. 0+000A - 0+057A | 7 | | DETAIL MARKA 2 | 28 |
| | TIPIKAL POTONGAN MELINTANG STA. 0+000B - 0+119C | 8 | | DETAIL DECKDRAIN DAN TUTUP SALURAN | 29 |
| C. | SITUASI DAN POTONGAN MEMANJANG | | F. | FOTO LOKASI | |
| | LAYOUT RUAS JALAN REKSONITEN | 9 | | FOTO LOKASI STA 0+000 - 0+075 | 30 |
| | SITUASI DAN POTONGAN MEMANJANG STA. 0+000 - 0+150 | 10 | | FOTO LOKASI STA 0+100 - 0+175 | 31 |
| | SITUASI DAN POTONGAN MEMANJANG STA. 0+150 - 0+300 | 11 | | FOTO LOKASI STA 0+200 - 0+275 | 32 |
| | SITUASI DAN POTONGAN MEMANJANG STA. 0+300 - 0+450 | 12 | | FOTO LOKASI STA 0+300 - 0+375 | 33 |
| | SITUASI DAN POTONGAN MEMANJANG STA. 0+450 - 0+600 | 13 | | FOTO LOKASI STA 0+400 - 0+475 | 34 |
| | SITUASI DAN POTONGAN MEMANJANG STA. 0+600 - 0+782 | 14 | | FOTO LOKASI STA 0+500 - 0+575 | 35 |
| | SITUASI DAN POTONGAN MEMANJANG STA. 0+000A - 0+057A | 15 | | FOTO LOKASI STA 0+600 - 0+675 | 36 |
| | SITUASI DAN POTONGAN MEMANJANG STA. 0+000B - 0+110B | 16 | | FOTO LOKASI STA 0+700 - 0+785 | 37 |
| | SITUASI DAN POTONGAN MEMANJANG STA. 0+000C - 0+119C | 17 | | FOTO LOKASI STA 0+000 A - 0+057 A | 38 |
| | | | | FOTO LOKASI STA 0+000 B - 0+050 B | 39 |
| | | | | FOTO LOKASI STA 0+075 B - 0+110 B | 40 |
| | | | | FOTO LOKASI STA 0+000 C - 0+075 C | 41 |
| | | | | FOTO LOKASI STA 0+100 C - 0+119 C | 42 |


PROGRAM
PROGRAM PENYELENGGARAAN JALAN
KEGIATAN
PENYELENGGARAAN JALAN KABUPATEN / KOTA
PEKERJAAN
BELANJA KONSTRUKSI PENINGKATAN JALAN REKSONITEN
LOKASI
JALAN REKSONITEN KOTA SURAKARTA
TAHUN ANGGARAN
2023
DI BUAT OLEH
 Konsultan Perencana

 **KONSULTAN TEKNIK DAN MANAJEMEN**
 Office : Perum. Green Village Jl. Belimbing IV No. 230
 Office Desain : Mangunrejo RT.05/Rw.04 Gunungpati - Semarang
 Tlp : 02476902757 Email : atihar_corp@yahoo.com

RIZKY RIZALUL KHAQ, ST
 Direktur

CATATAN :

| LEMBAR | JUMLAH LEMBAR |
|-----------|---------------|
| 01 | 42 |

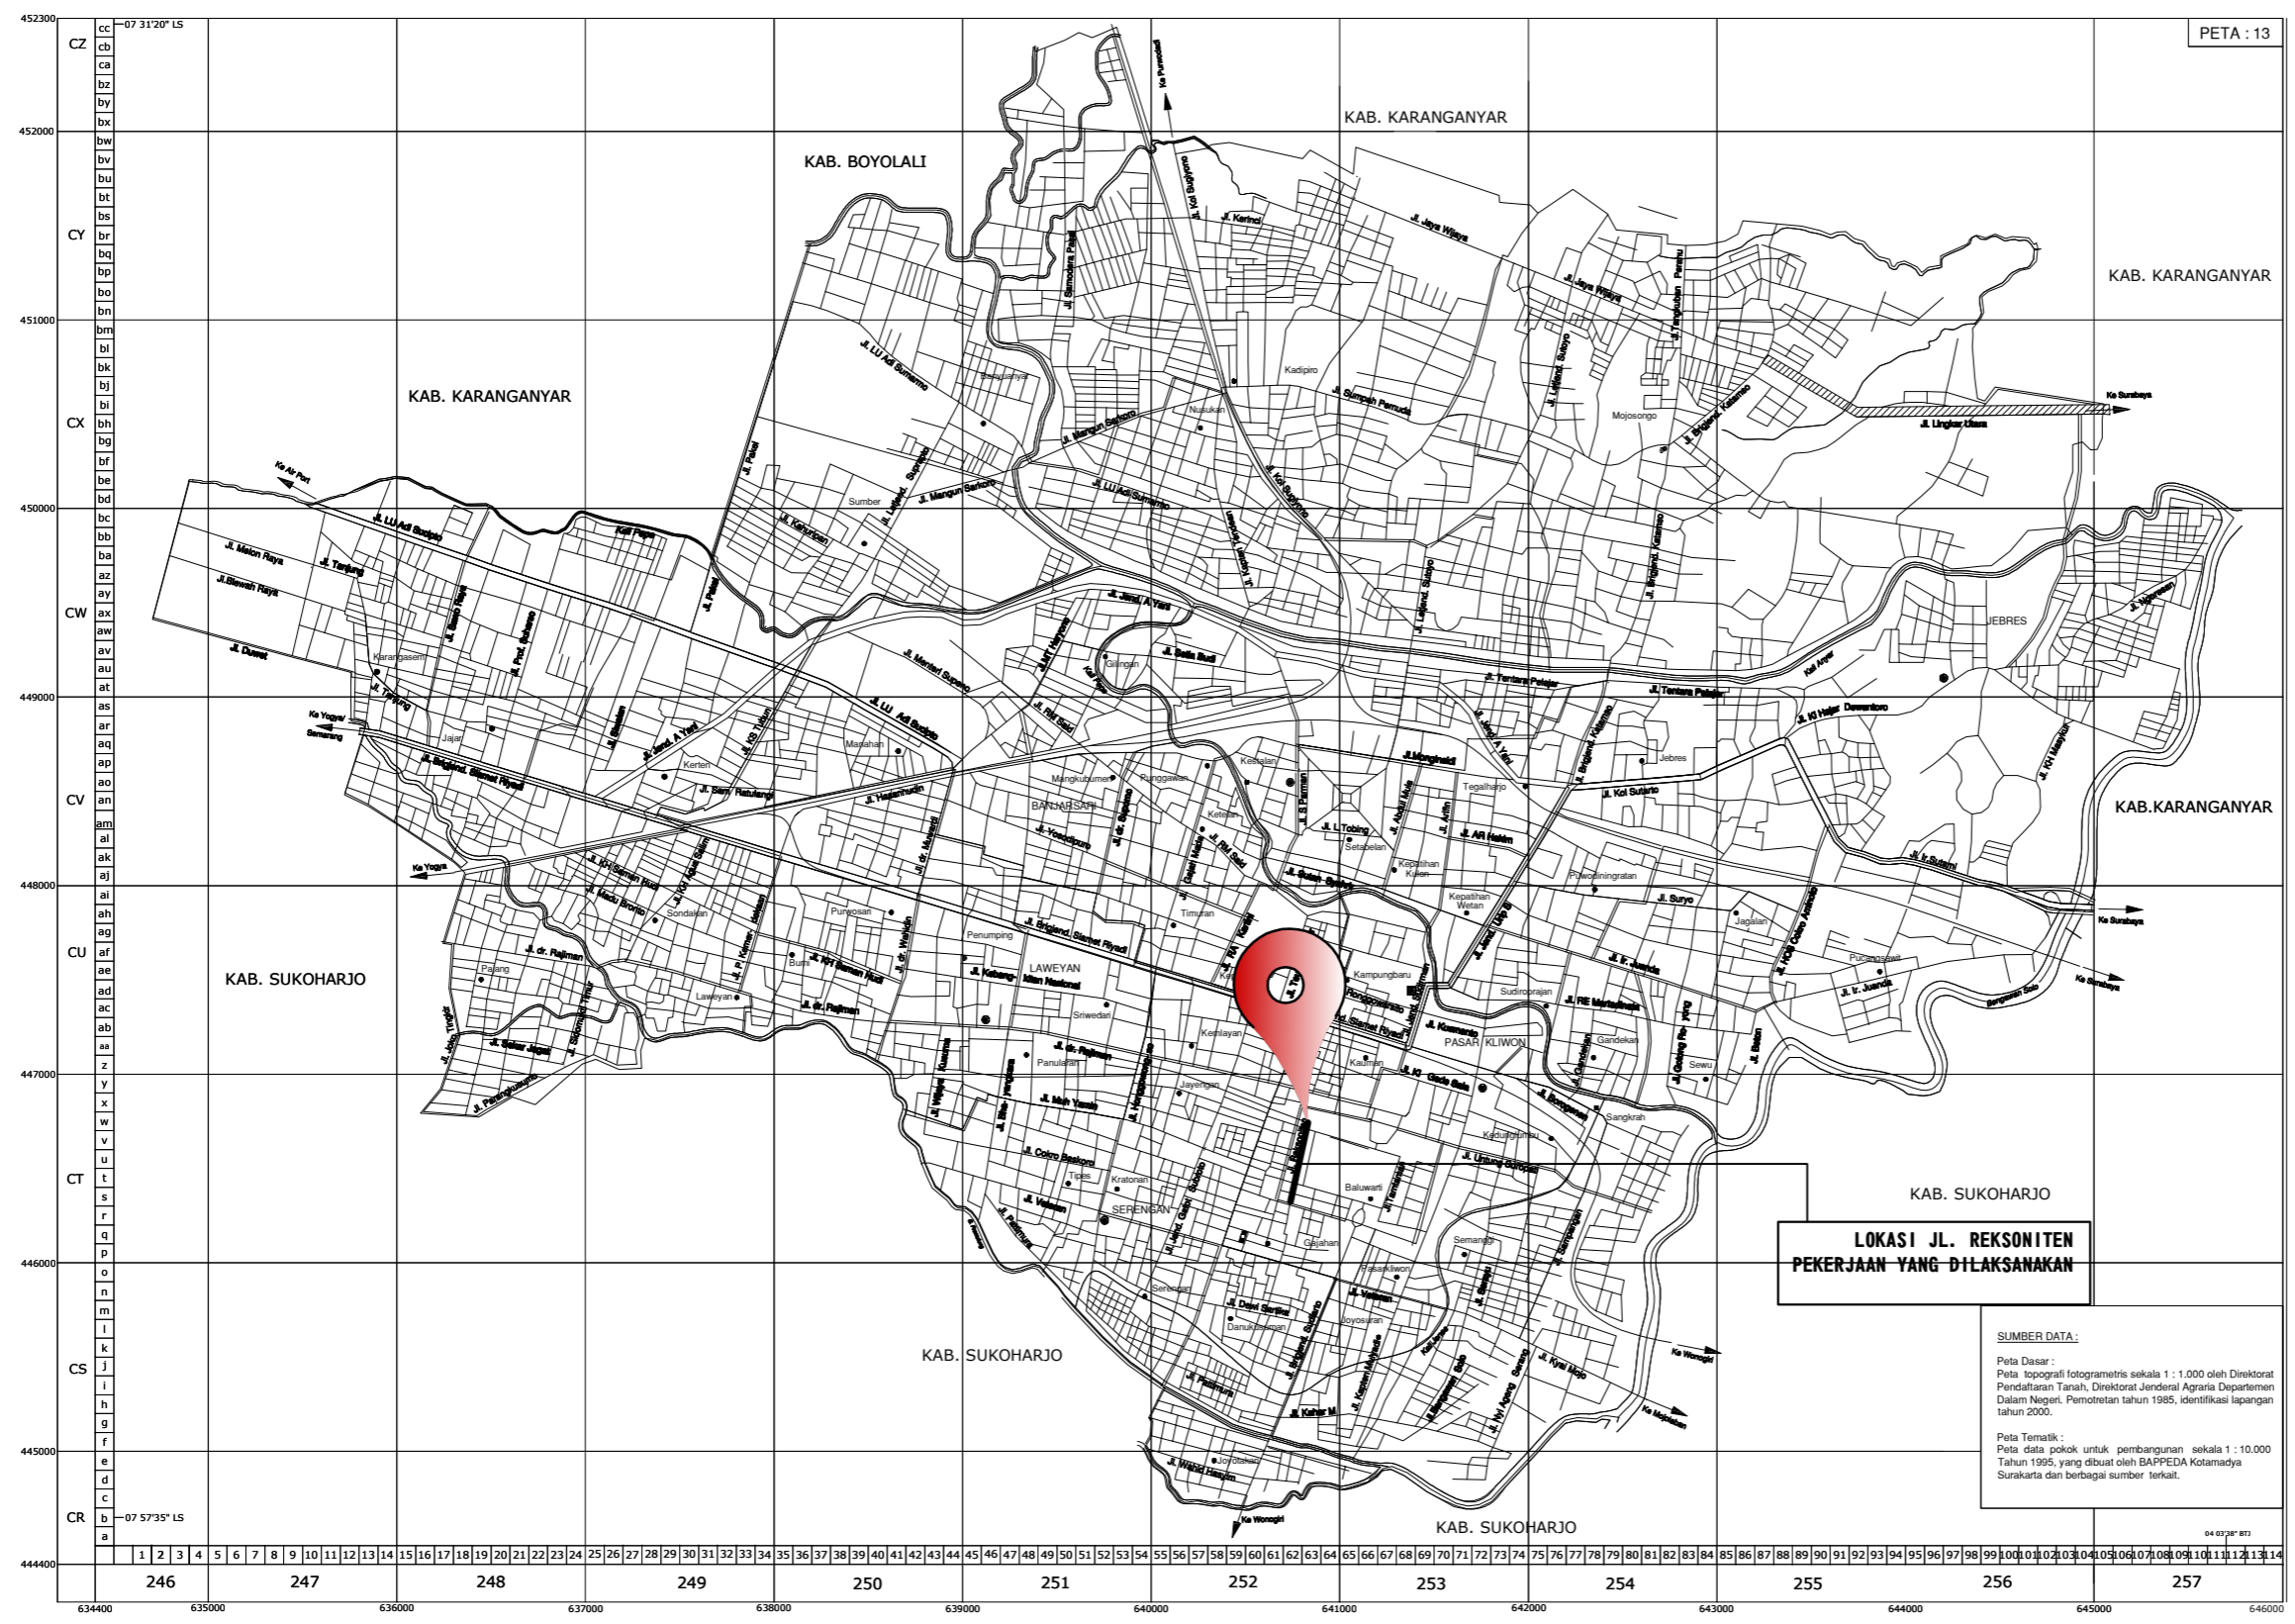

SUMBER DATA :
 Peta Dasar :
 Peta topografi fotogrametris skala 1 : 1.000 oleh Direktorat Pendaftaran Tanah, Direktorat Jenderal Agraria Departemen Dalam Negeri, Pemotretan tahun 1985, identifikasi lapangan tahun 2000.
 Peta Tematik :
 Peta data pokok untuk pembangunan skala 1 : 10.000 Tahun 1995, yang dibuat oleh BAPPEDA Kotamadya Surakarta dan berbagai sumber terkait.

| KETERANGAN | |
|-----------------------------------|---------------------------|
| Batas Kota | Ibukota Kota |
| Batas Kecamatan | Ibukota Kecamatan |
| Batas Kelurahan | Ibukota Kelurahan |
| Jalan Lingkar Utara (Ring road) | Jalan Kolektor |
| Jalan Arteri Primer | Jalan lokal |
| Jalan Arteri Sekunder | Kereta Api |
| Sungai | RUAS JALAN YANG DI BANGUN |

PETA KOTA SURAKARTA
 SKALA : NTS


PROGRAM
PROGRAM PENYELENGGARAAN JALAN
KEGIATAN
PENYELENGGARAAN JALAN KABUPATEN / KOTA
PEKERJAAN
BELANJA KONSTRUKSI PENINGKATAN JALAN REKSONITEN
LOKASI
JALAN REKSONITEN KOTA SURAKARTA
TAHUN ANGGARAN
2023
DI BUAT OLEH
 Konsultan Perencana

 **KONSULTAN TEKNIK DAN MANAJEMEN**
 Office : Perum. Green Village Jl. Belimbing IV No. 230
 Office Desain : Mangunrejo RT.05/Rw.04 Gunungpati - Semarang
 Tlp : 02476902757 Email : atihar_corp@yahoo.com


RIZKY RIZALUL KHAQ, ST
 Direktur


CATATAN :


| LEMBAR | JUMLAH LEMBAR |
|-----------|---------------|
| 03 | 42 |

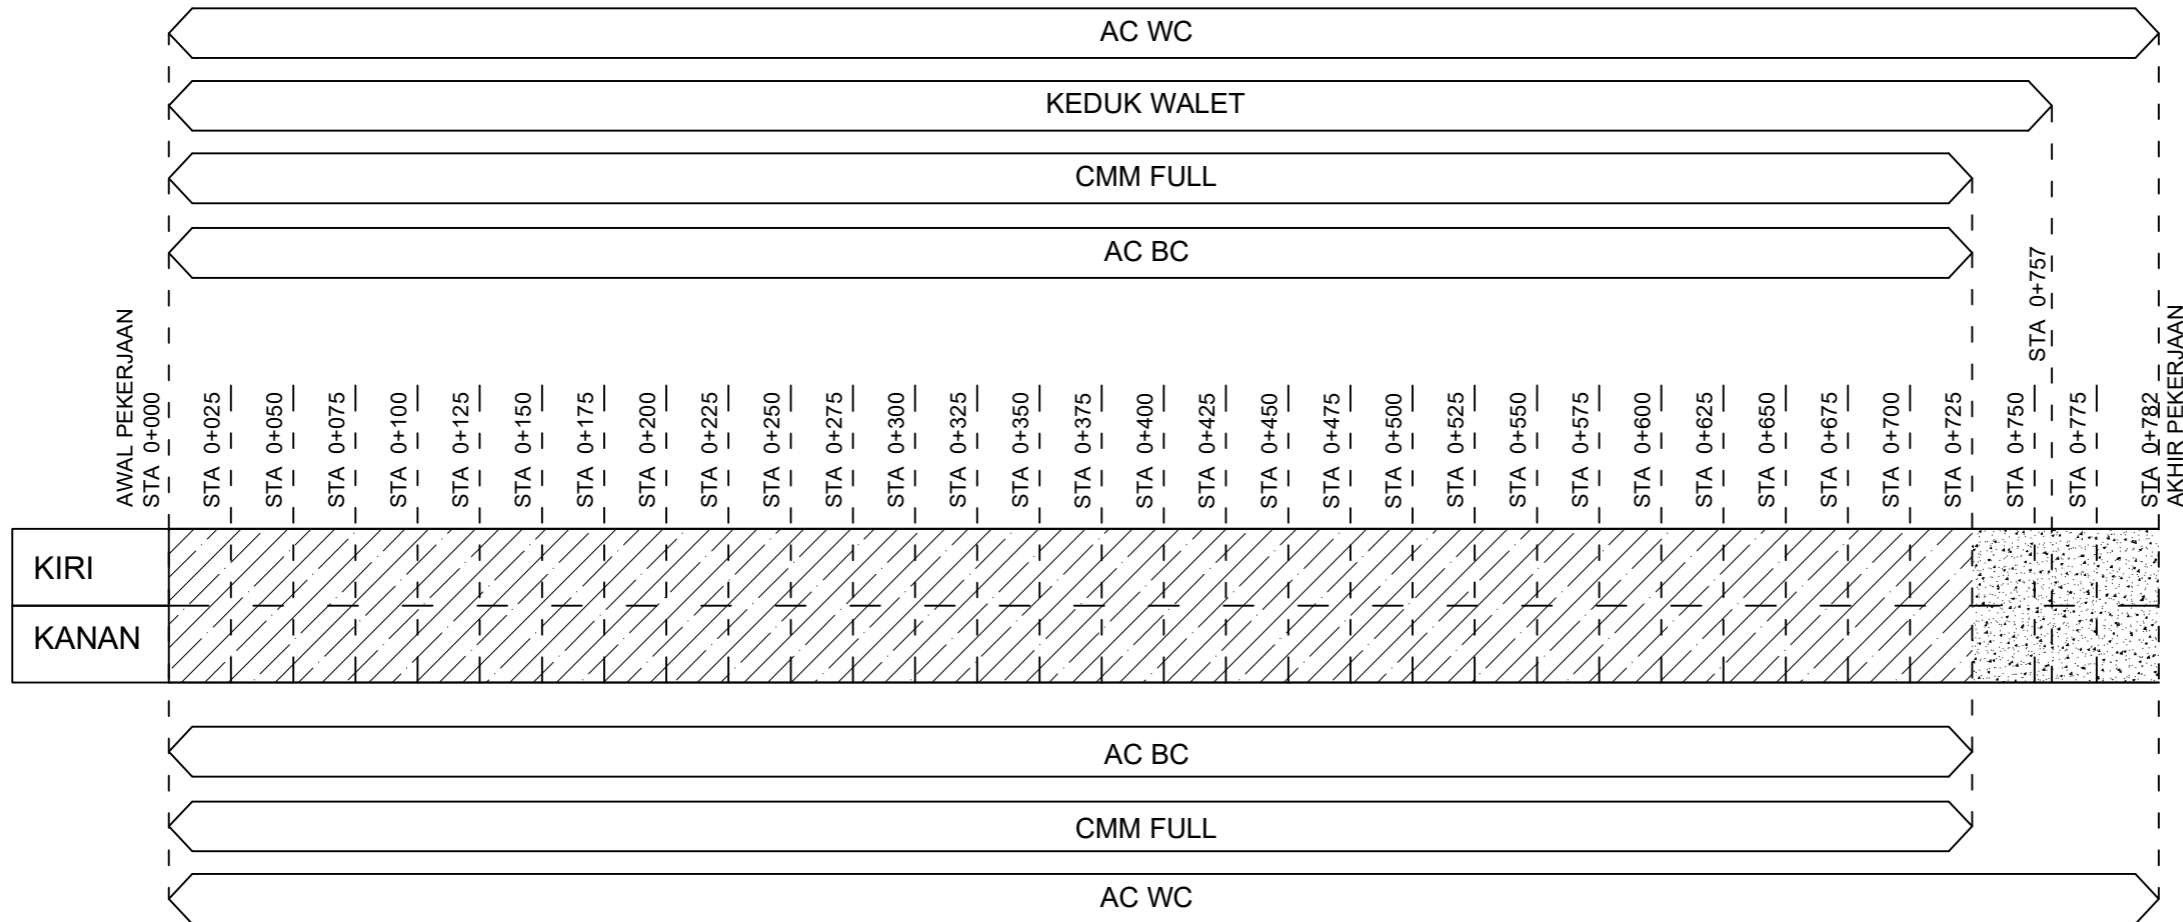


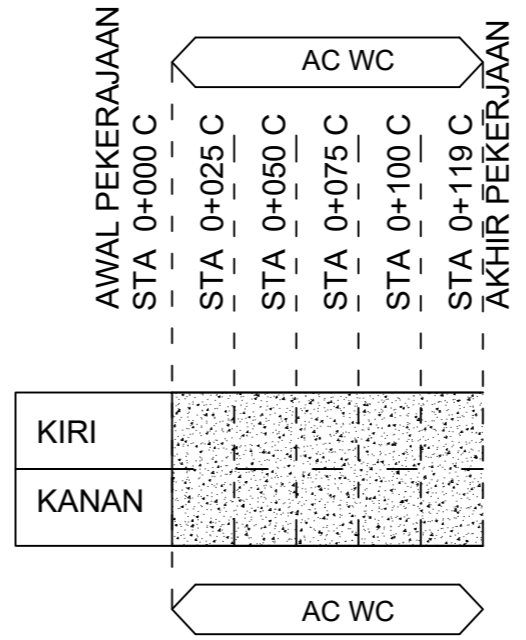
 **STRIPMAP JL. REKSONITEN STA 0+000 S/D 0+782**
 Skala NTS

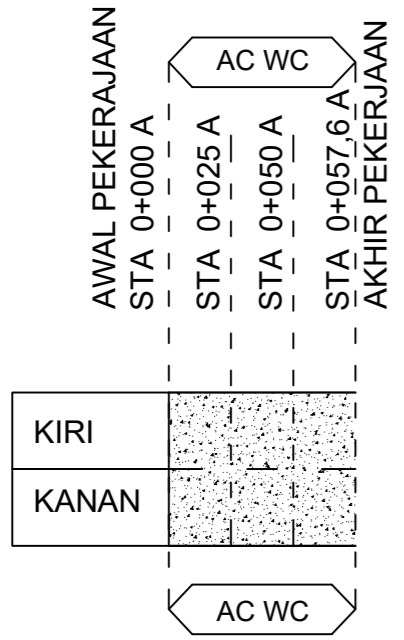


 **STRIPMAP JL. DALEM**
 STA 0+000A S/D 0+057,6A
 Skala NTS

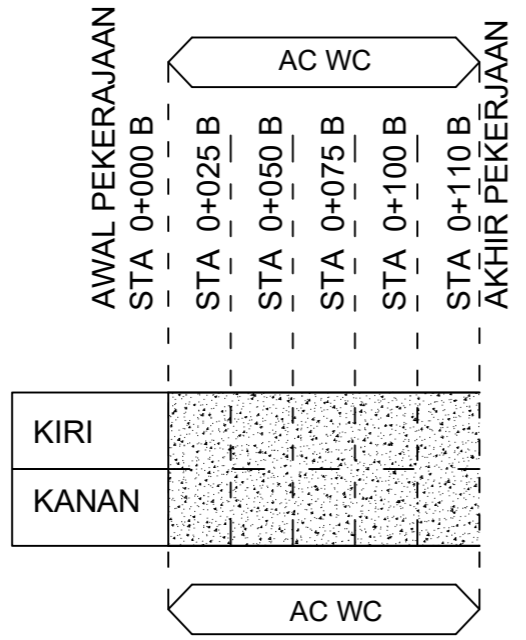

 **STRIPMAP JL. A.M. SANGAJI**
 STA 0+000B S/D 0+110B
 Skala NTS



 **STRIPMAP JL. PADMONEGORO**
 STA 0+000B S/D 0+110B
 Skala NTS

PROGRAM

PROGRAM PENYELENGGARAAN JALAN

KEGIATAN

PENYELENGGARAAN JALAN KABUPATEN / KOTA

PEKERJAAN

BELANJA KONSTRUKSI PENINGKATAN JALAN REKSONITEN

LOKASI

**JALAN REKSONITEN
KOTA SURAKARTA**

TAHUN ANGGARAN

2023

DI BUAT OLEH


Konsultan Perencana



KONSULTAN TEKNIK DAN MANAJEMEN
 Office : Perum. Green Village Jl. Belimbing IV No. 230
 Office Desain : Mangunrejo RT.05 Rw.04 Gunungpati - Semarang
 Tlp : 02476902757 Email : atnar_corp@yahoo.com

RIZKY RIZALUL KHAQ, ST
 Direktur

CATATAN :

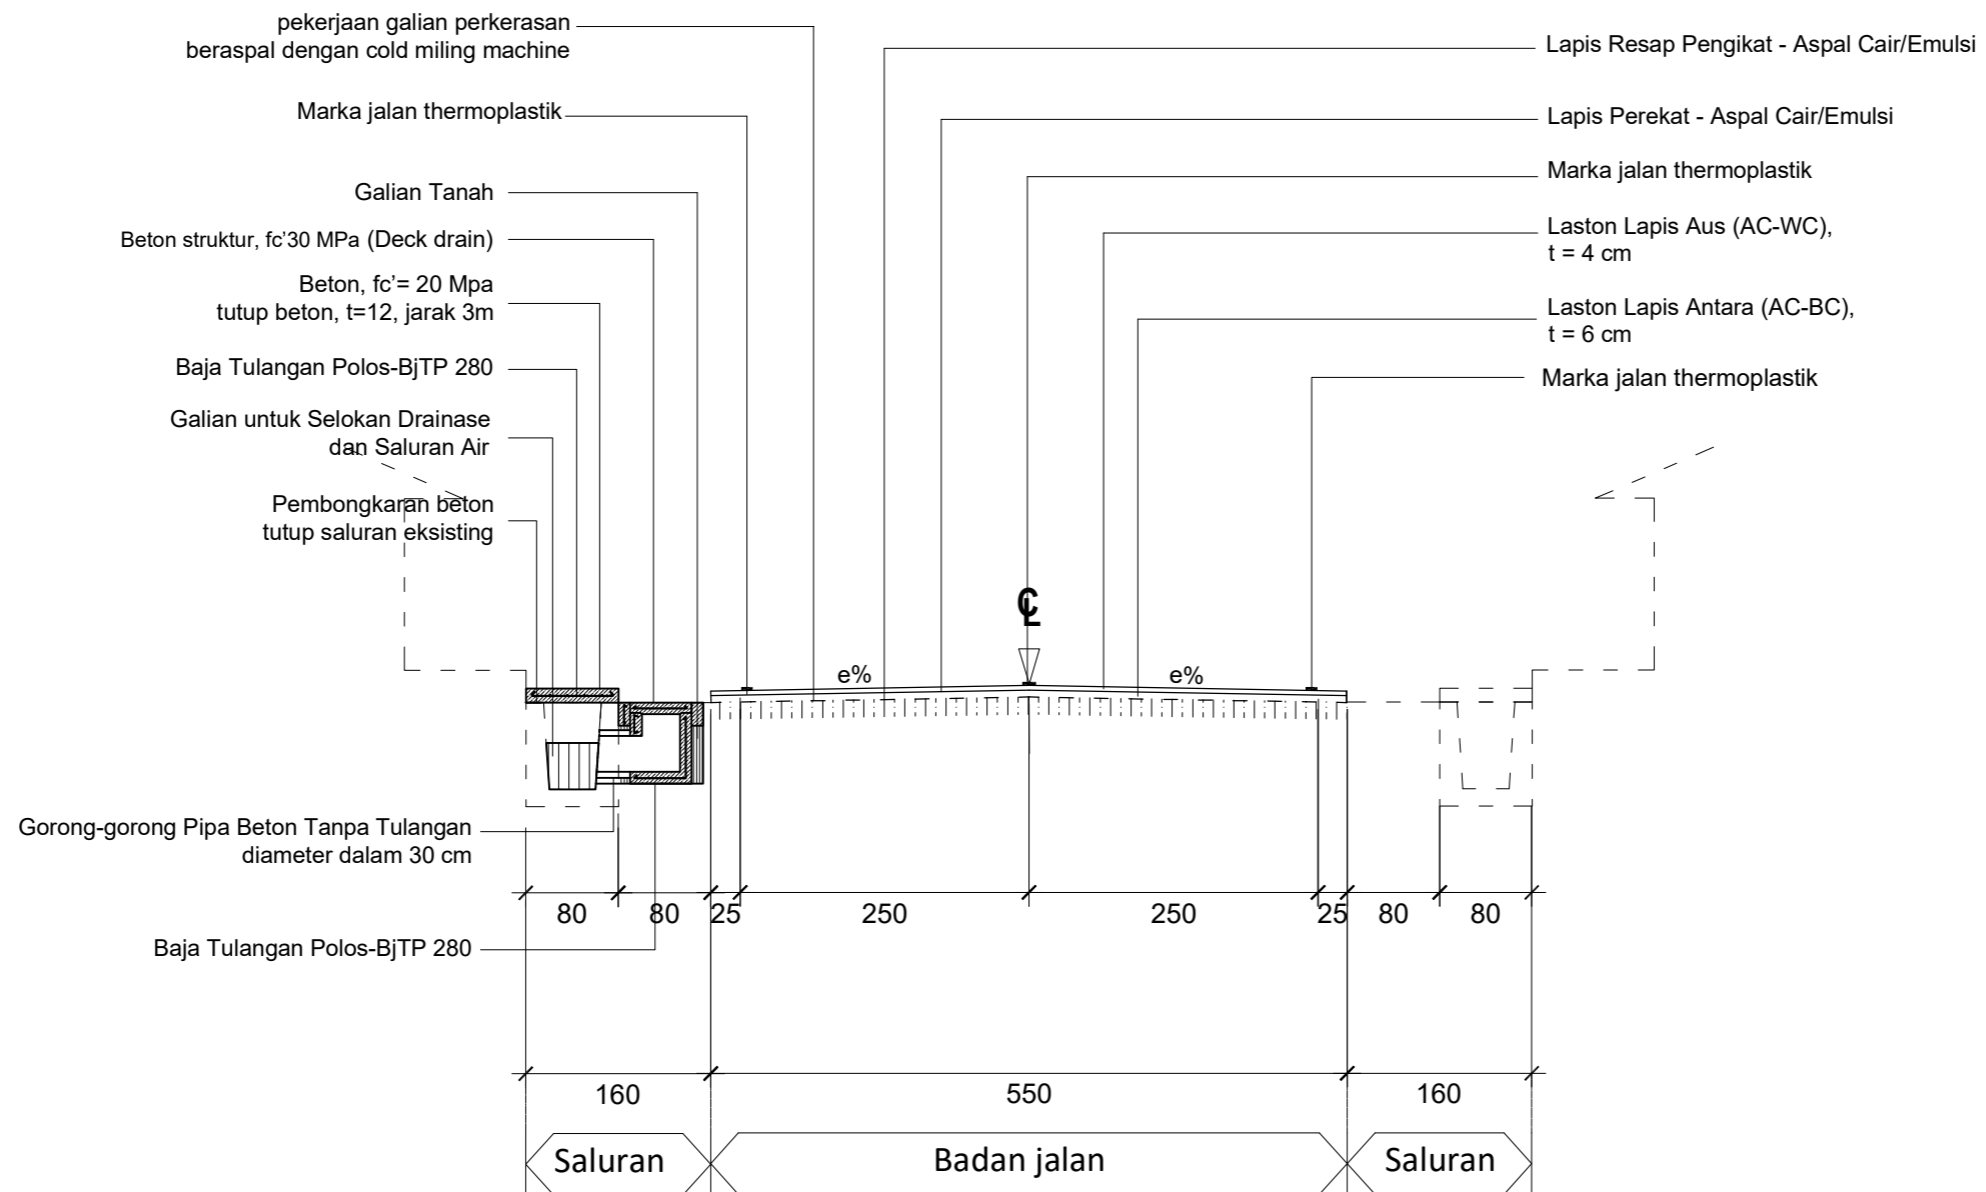

TYPICAL POTONGAN MELINTANG STA 0+000 S/D STA 0+700 (RENCANA)
Jl. Reksoniten
 SKALA 1:80

LEMBAR

04

JUMLAH LEMBAR

42

PROGRAM

PROGRAM PENYELENGGARAAN JALAN

KEGIATAN

PENYELENGGARAAN JALAN KABUPATEN / KOTA

PEKERJAAN

BELANJA KONSTRUKSI PENINGKATAN JALAN REKSONITEN

LOKASI

JALAN REKSONITEN KOTA SURAKARTA

TAHUN ANGGARAN

2023

DI BUAT OLEH

Konsultan Perencana



KONSULTAN TEKNIK DAN MANAJEMEN
 Office : Perum. Green Village Jl. Belimbing IV No. 230
 Office Desain : Mangunrejo RT.05 Rw.04 Gunungpati - Semarang
 Tlp : 02476902757 Email : athar_corp@yahoo.com

RIZKY RIZALUL KHAQ, ST
 Direktur


CATATAN :

LEMBAR

06

JUMLAH LEMBAR

42

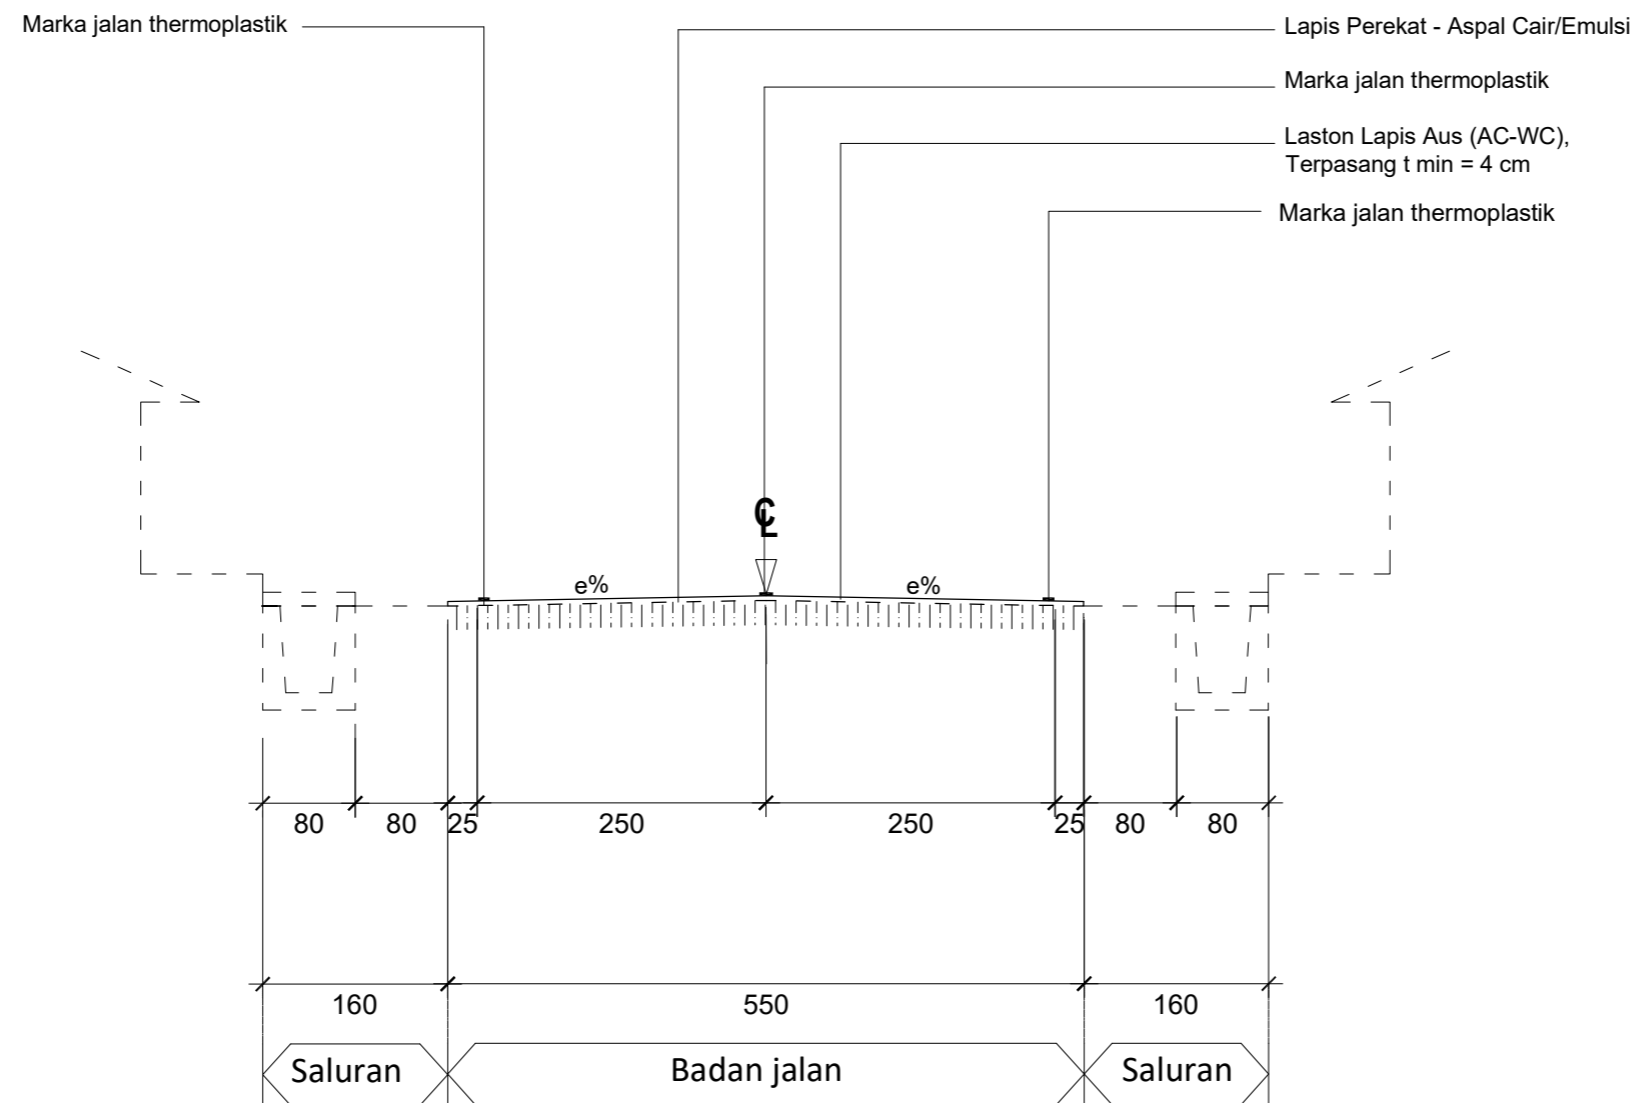

TYPICAL POTONGAN MELINTANG STA 0+757 S/D STA 0+782 (RENCANA)
Jl. Reksoniten
 SKALA 1:80

PROGRAM

PROGRAM PENYELENGGARAAN JALAN

KEGIATAN

PENYELENGGARAAN JALAN KABUPATEN / KOTA

PEKERJAAN

BELANJA KONSTRUKSI PENINGKATAN JALAN REKSONITEN

LOKASI

**JALAN REKSONITEN
KOTA SURAKARTA**

TAHUN ANGGARAN

2023

DI BUAT OLEH

Konsultan Perencana



KONSULTAN TEKNIK DAN MANAJEMEN
 Office : Perum. Green Village J. Belimbing IV No. 230
 Office Desain : Mangunrejo RT.05 Rw.04 Gunungpati - Semarang
 Tlp : 02476902757 Email : atnar_corp@yahoo.com

RIZKY RIZALUL KHAQ, ST
 Direktur


CATATAN :

LEMBAR

07

JUMLAH LEMBAR

42

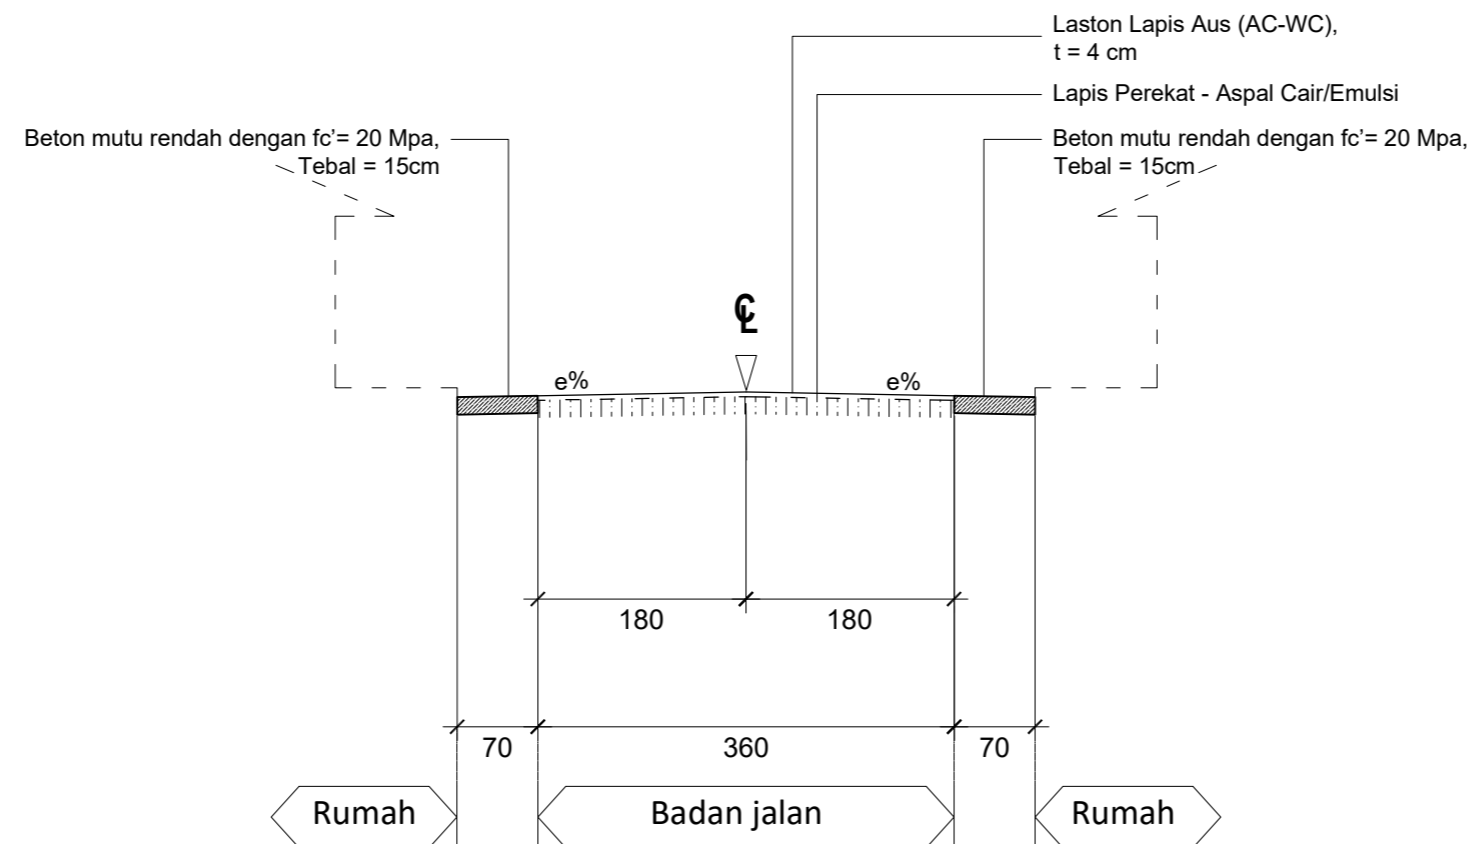

TYPICAL POTONGAN MELINTANG STA 0+000 A S/D STA 0+057,6A (RENCANA)
 Ji. Dalem
 SKALA 1:80

PROGRAM

PROGRAM PENYELENGGARAAN JALAN

KEGIATAN

PENYELENGGARAAN JALAN KABUPATEN / KOTA

PEKERJAAN

BELANJA KONSTRUKSI PENINGKATAN JALAN REKSONITEN

LOKASI

**JALAN REKSONITEN
KOTA SURAKARTA**

TAHUN ANGGARAN

2023

DI BUAT OLEH

Konsultan Perencana



KONSULTAN TEKNIK DAN MANAJEMEN
 Office : Perum. Green Village Jl. Belimbing IV No. 230
 Office Desain : Mangunscari R1.05 Rw.04 Gunungpati - Semarang
 Tlp : 02476902757 Email : atihar_corp@yahoo.com

RIZKY RIZALUL KHAQ, ST
 Direktur


CATATAN :

LEMBAR


08

JUMLAH LEMBAR




42

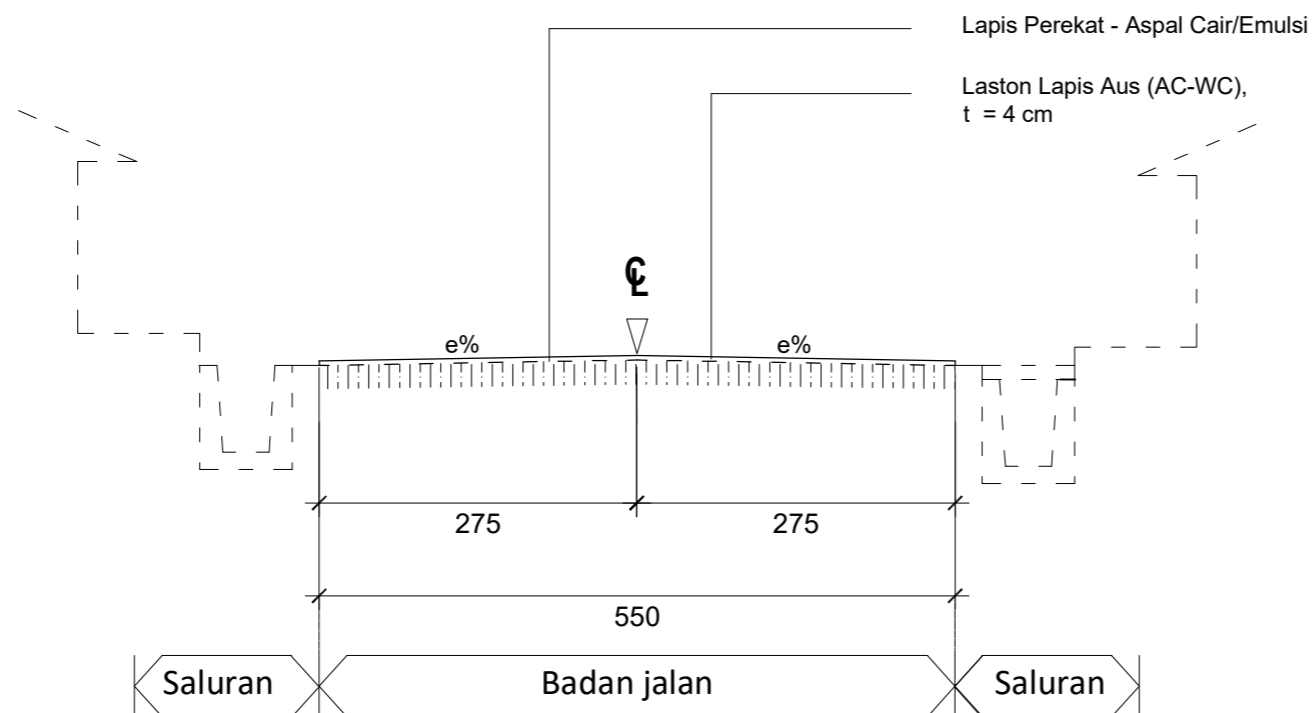

TYPICAL POTONGAN MELINTANG STA 0+000 B S/D STA 0+110 B (RENCANA)
 Jl. A.M Sangaji
 SKALA 1:80

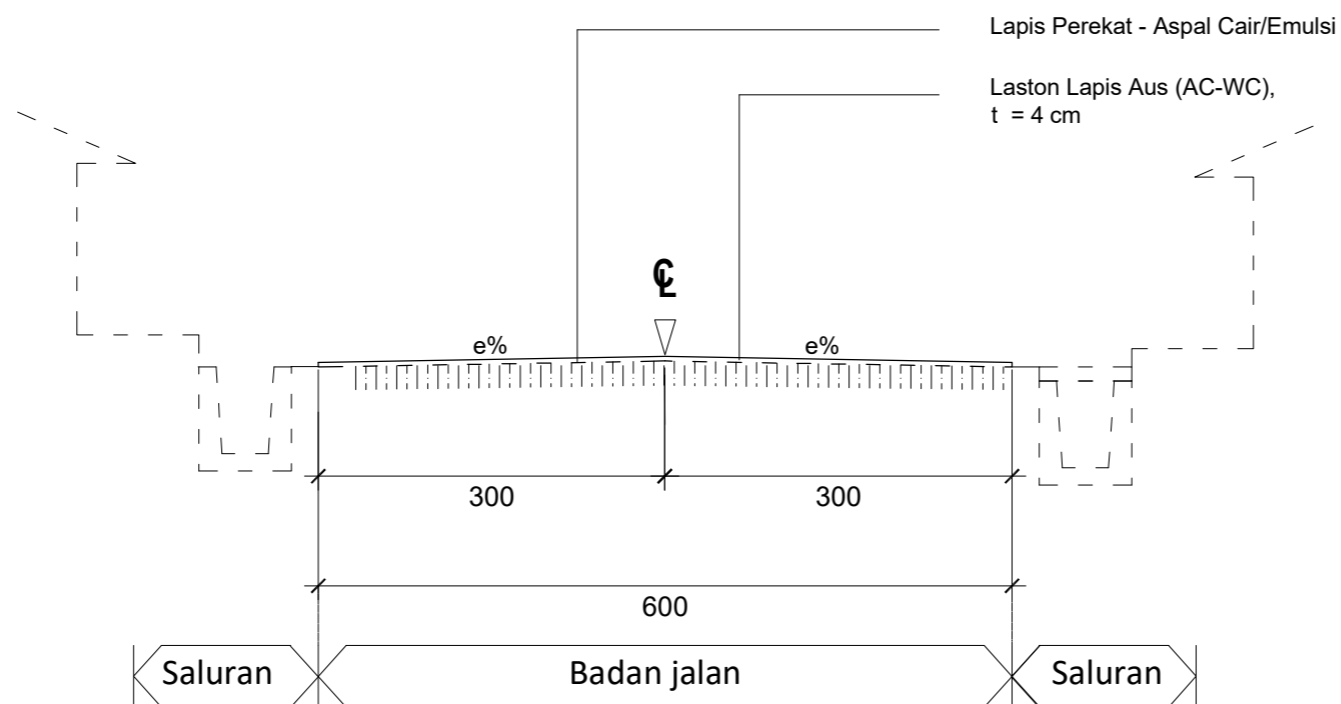

TYPICAL POTONGAN MELINTANG STA 0+000 C S/D STA 0+119 C (RENCANA)
 Jl. Padmonegoro
 SKALA 1:80

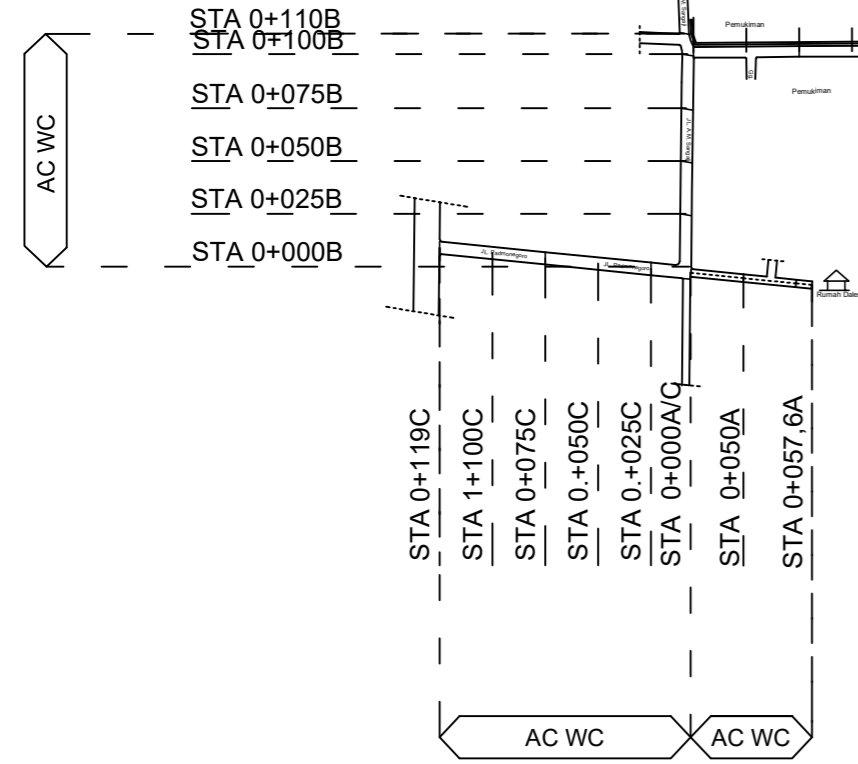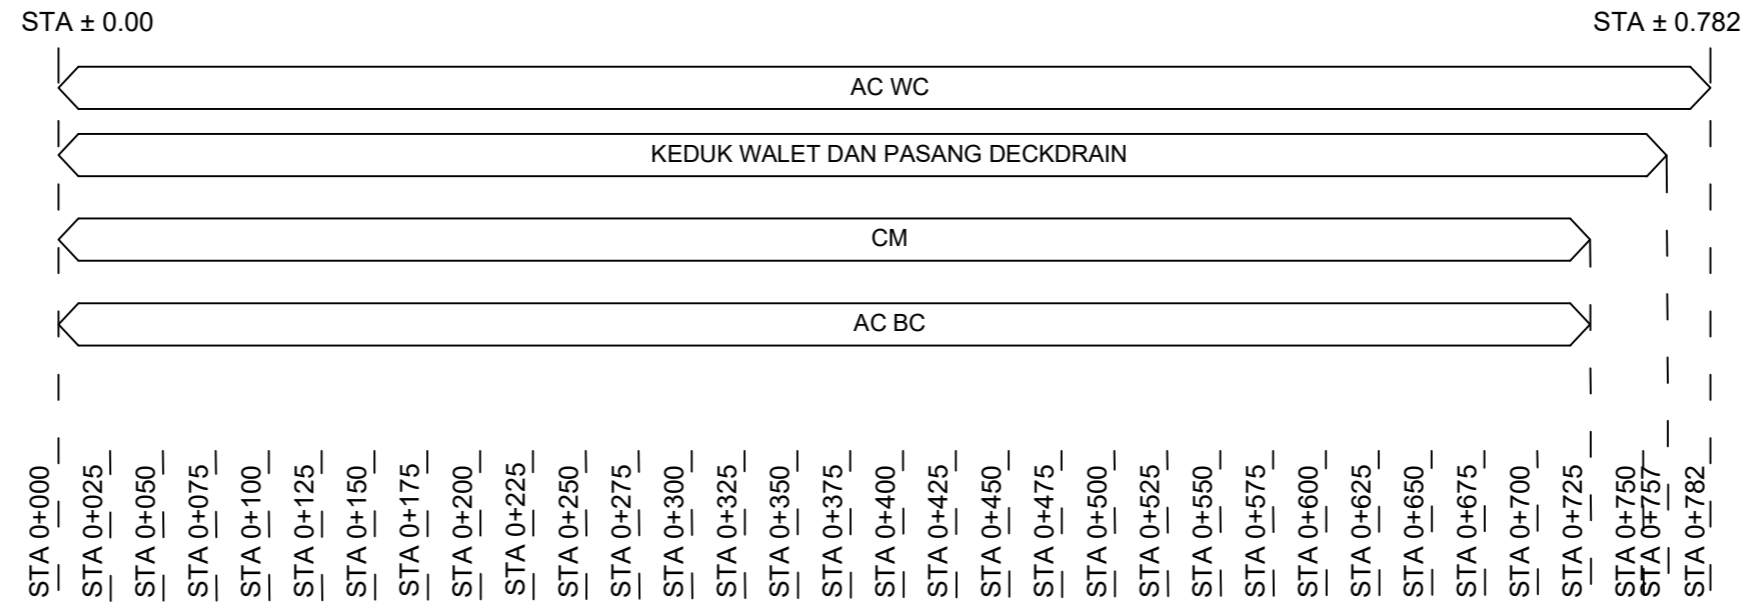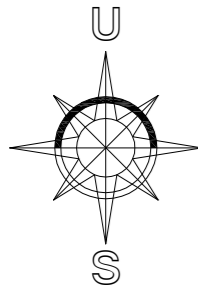

| KETERANGAN | |
|------------|-------------------------|
| CM | COLD MILLING 6CM |
| AC BC | LASTON LAPIS ANTARA 6CM |
| AC WC | LASTON LAPIS AUS 4CM |

A SITE PANT RENCANA JL. REKSONITEN
Skala 1:350

PEMERINTAH KOTA SURAKARTA
DINAS PEKERJAAN UMUM DAN PENATAAN RUANG
Jln. Belimbing NO.10, Kelurahan Kerten, Kecamatan Laweyan, Kota Surakarta
Telp. (0271) 643050, 636265 SURAKARTA 57143

PROGRAM
PROGRAM PENYELENGGARAAN JALAN
KEGIATAN
PENYELENGGARAAN JALAN KABUPATEN / KOTA
PEKERJAAN
BELANJA KONSTRUKSI PENINGKATAN JALAN REKSONITEN
LOKASI
JALAN REKSONITEN KOTA SURAKARTA
TAHUN ANGGARAN
2023
DI BUAT OLEH
Konsultan Perencana

 **KONSULTAN TEKNIK DAN MANAJEMEN**
Office : Perum. Green Village J. Belimbing IV No. 230
Office Desain : Mangunrejo RT.05/Rw.04 Gunungpati - Semarang
Tlp : 02476902757 Email : athar_corp@yahoo.com

RIZKY RIZALUL KHAQ, ST
Direktur

CATATAN :

| LEMBAR | JUMLAH LEMBAR |
|-----------|---------------|
| 09 | 42 |


PROGRAM
PROGRAM PENYELENGGARAAN JALAN
KEGIATAN
PENYELENGGARAAN JALAN KABUPATEN / KOTA
PEKERJAAN
BELANJA KONSTRUKSI PENINGKATAN JALAN REKSONITEN
LOKASI
JALAN REKSONITEN KOTA SURAKARTA
TAHUN ANGGARAN
2023
DI BUAT OLEH
 Konsultan Perencana

 **KONSULTAN TEKNIK DAN MANAJEMEN**
 Office : Perum. Green Village Jl. Belimbing IV No.230
 Office Desain : Mangunrejo RT.05 Rw.04 Gumungpati - Semarang
 Tlp : 02476902757 Email : atihar_corp@yahoo.com

RIZKY RIZALUL KHAQ, ST
 Direktur

CATATAN :

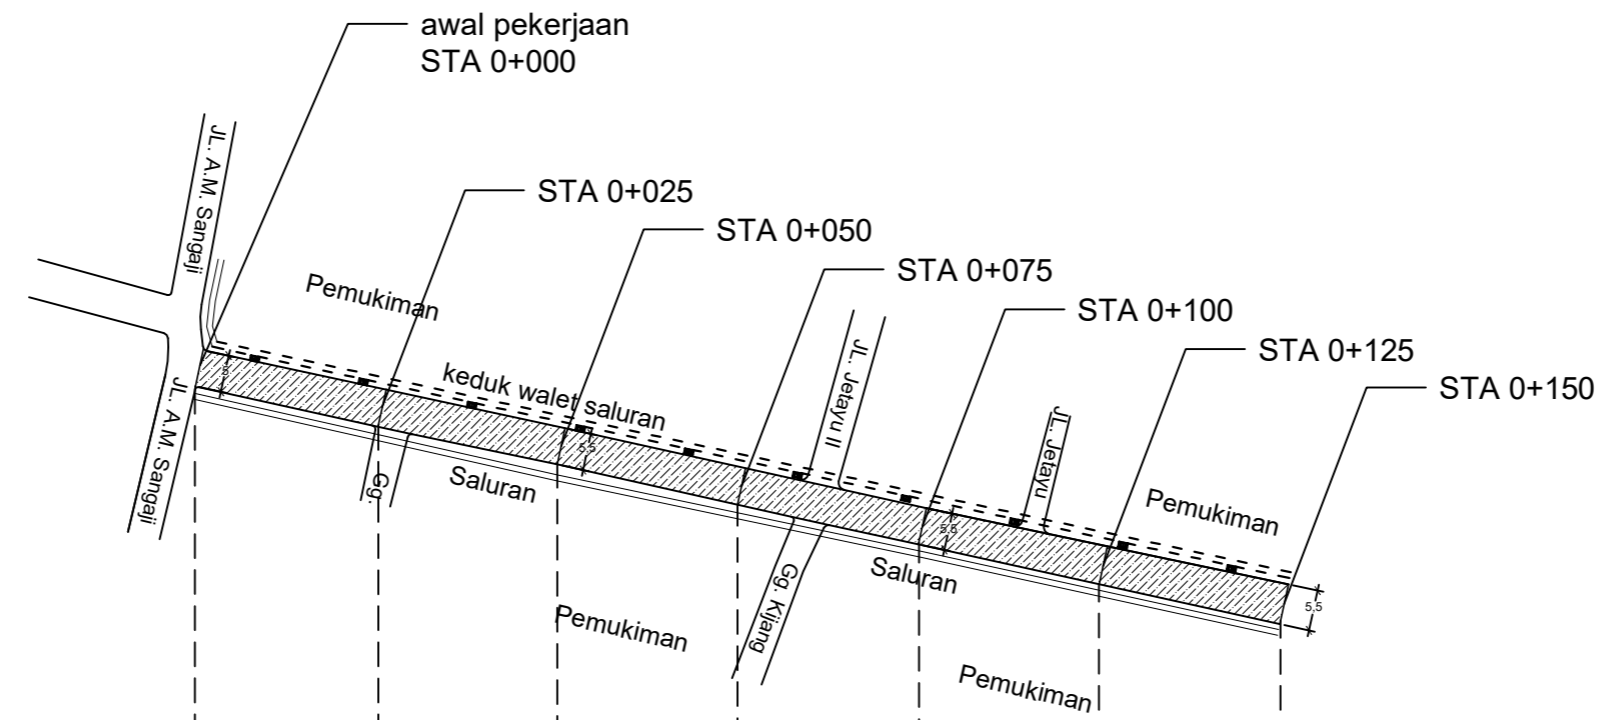

| LEMBAR | JUMLAH LEMBAR |
|-----------|---------------|
| 10 | 42 |




| | STA 0+000 | STA 0+025 | STA 0+050 | STA 0+075 | STA 0+100 | STA 0+125 | STA 0+150 |
|---------|-----------|-----------|-----------|-----------|-----------|-----------|-----------|
| +98.000 | | | | | | | |
| +97.000 | | | | | | | |
| +96.000 | | | | | | | |
| +95.000 | | | | | | | |
| +94.000 | | | | | | | |
| +93.000 | | | | | | | |
| +92.000 | | | | | | | |
| +91.000 | | | | | | | |
| +90.000 | | | | | | | |

| | | | | | | | | | |
|-----------------|-----------------------------|-------|---------|---------|---------|---------|---------|---------|---------|
| EXISTING | ELEVASI AS JALAN | ———— | +96.480 | +96.440 | +96.400 | +96.480 | +96.560 | +96.470 | +96.380 |
| | ELEVASI DASAR SALURAN KANAN | ----- | +95.730 | +95.690 | +95.650 | +95.730 | +96.160 | +96.070 | +95.980 |
| | ELEVASI DASAR SALURAN KIRI | ----- | +95.730 | +95.690 | +95.650 | +95.730 | +95.810 | +95.720 | +95.630 |

| | | | | | | | | | |
|----------------|-----------------------------|-------|--|--|--|--|--|--|--|
| RENCANA | ELEVASI AS JALAN | ———— | | | | | | | |
| | ELEVASI DASAR SALURAN KANAN | ----- | | | | | | | |
| | ELEVASI DASAR SALURAN KIRI | ----- | | | | | | | |

 Pekerjaan AC-WC, AC-BC & CMM STA 0+000 s/d STA 0+700
 Pekerjaan AC-WC STA 0+700 s/d STA 0+782

 **Situasi dan Potongan Memanjang STA 0+000 s/d STA 0+150**
Jl. Reksoniten
 Skala 1:100


PROGRAM
PROGRAM PENYELENGGARAAN JALAN
KEGIATAN
PENYELENGGARAAN JALAN KABUPATEN / KOTA
PEKERJAAN
BELANJA KONSTRUKSI PENINGKATAN JALAN REKSONITEN
LOKASI
JALAN REKSONITEN KOTA SURAKARTA
TAHUN ANGGARAN
2023
DI BUAT OLEH
 Konsultan Perencana

 **KONSULTAN TEKNIK DAN MANAJEMEN**
 Office : Perum. Green Village Jl. Belimbing IV No. 230
 Office Desain : Mangunrejo RT.05 Rw.04 Gunungpati - Semarang
 Tlp : 02476902757 Email : atihar_corp@yahoo.com

RIZKY RIZALUL KHAQ, ST
 Direktur



CATATAN :

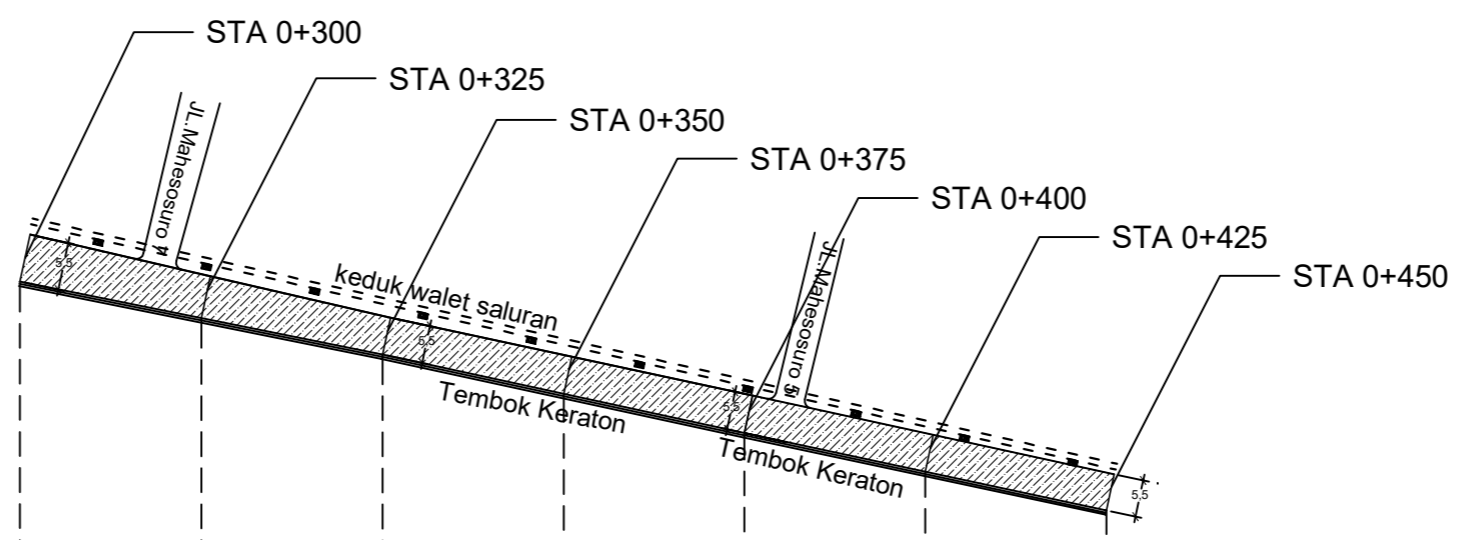
| LEMBAR | JUMLAH LEMBAR |
|-----------|---------------|
| 12 | 42 |



| | STA 0+300 | STA 0+325 | STA 0+350 | STA 0+375 | STA 0+400 | STA 0+425 | STA 0+450 |
|---------|-----------|-----------|-----------|-----------|-----------|-----------|-----------|
| +98.000 | | | | | | | |
| +97.000 | | | | | | | |
| +96.000 | | | | | | | |
| +95.000 | | | | | | | |
| +94.000 | | | | | | | |
| +93.000 | | | | | | | |
| +92.000 | | | | | | | |
| +91.000 | | | | | | | |
| +90.000 | | | | | | | |

| | | | | | | | | | |
|-----------------|-----------------------------|-----------|---------|---------|---------|---------|---------|---------|---------|
| EXISTING | ELEVASI AS JALAN | ———— | +96.440 | +96.475 | +96.510 | +96.454 | +96.400 | +96.389 | +96.380 |
| | ELEVASI DASAR SALURAN KANAN | - - - - - | | | | | | | |
| | ELEVASI DASAR SALURAN KIRI | - - - - - | | | | | | | |
| RENCANA | ELEVASI AS JALAN | ———— | | | | | | | |
| | ELEVASI DASAR SALURAN KANAN | - - - - - | | | | | | | |
| | ELEVASI DASAR SALURAN KIRI | - - - - - | | | | | | | |

 Pekerjaan AC-WC, AC-BC & CMM STA 0+000 s/d STA 0+700
 Pekerjaan AC-WC STA 0+700 s/d STA 0+782

 **Situasi dan Potongan Memanjang STA 0+300 s/d STA 0+450**
Jl. Reksoniten
 Skala 1:100



PROGRAM
PROGRAM PENYELENGGARAAN JALAN
KEGIATAN
PENYELENGGARAAN JALAN KABUPATEN / KOTA
PEKERJAAN
BELANJA KONSTRUKSI PENINGKATAN JALAN REKSONITEN
LOKASI
JALAN REKSONITEN KOTA SURAKARTA
TAHUN ANGGARAN
2023
DI BUAT OLEH
 Konsultan Perencana

 **KONSULTAN TEKNIK DAN MANAJEMEN**
 Office : Perum. Green Village Jl. Belimbing IV No. 230
 Office Desain : Mangunrejo RT.05 Rw.04 Gumungpati - Semarang
 Tlp : 02476902757 Email : atihar_corp@yahoo.com


RIZKY RIZALUL KHAQ, ST
 Direktur

CATATAN :

| LEMBAR | JUMLAH LEMBAR |
|-----------|---------------|
| 14 | 42 |

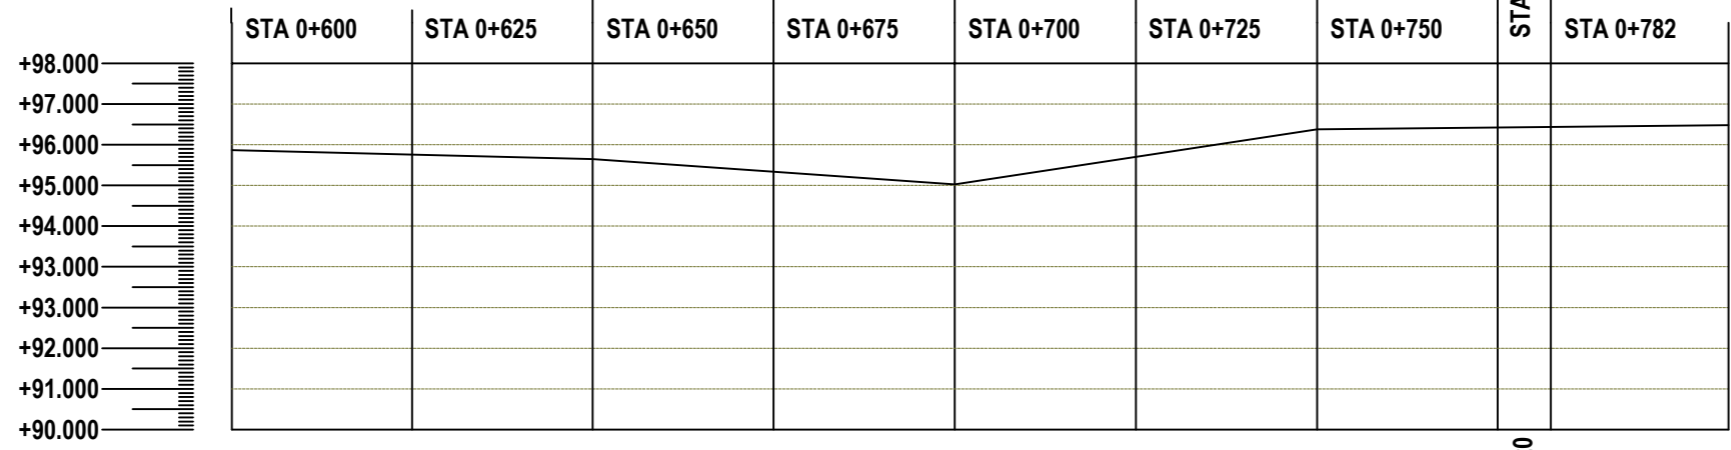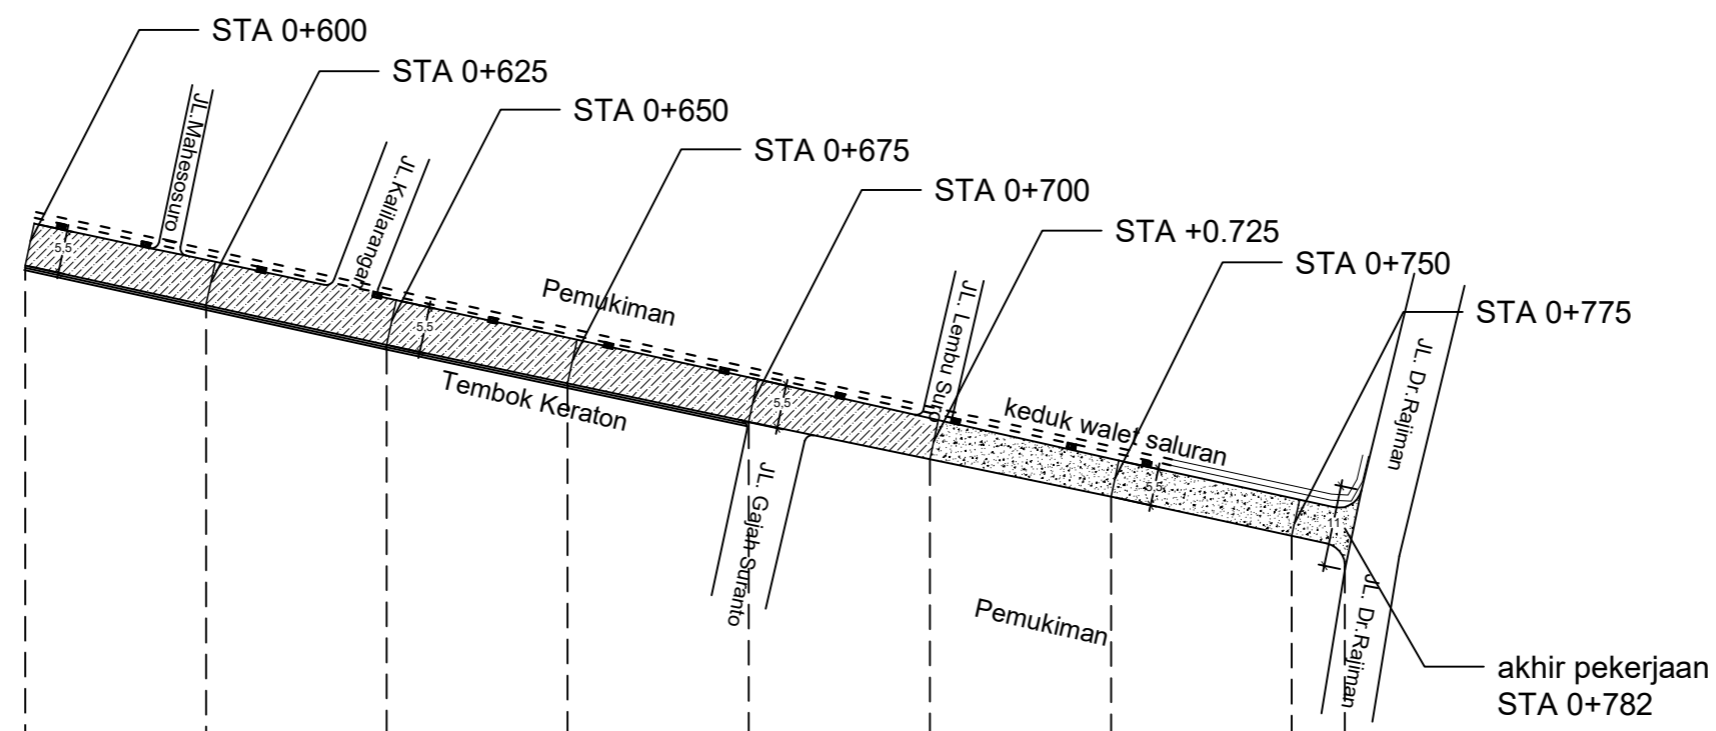

| | STA 0+600 | STA 0+625 | STA 0+650 | STA 0+675 | STA 0+700 | STA 0+725 | STA 0+750 | STA 0+775 | STA 0+782 |
|-------------------------------------|-----------|-----------|-----------|-----------|-----------|-----------|-----------|-----------|-----------|
| EXISTING ELEVASI AS JALAN | +95.870 | +95.760 | +95.650 | +95.340 | +95.030 | +95.700 | +96.380 | +96.420 | +96.480 |
| ELEVASI DASAR SALURAN KANAN | | | | | | | | | |
| ELEVASI DASAR SALURAN KIRI | | | | | | | | | |
| RENCANA ELEVASI AS JALAN | | | | | | | | | |
| ELEVASI DASAR SALURAN KANAN | | | | | | | | | |
| ELEVASI DASAR SALURAN KIRI | | | | | | | | | |

 **Situasi dan Potongan Memanjang STA 0+600 s/d STA 0+782**
 Skala 1:100

PROGRAM

PROGRAM PENYELENGGARAAN JALAN

KEGIATAN

PENYELENGGARAAN JALAN KABUPATEN / KOTA

PEKERJAAN

BELANJA KONSTRUKSI PENINGKATAN JALAN REKSONITEN

LOKASI

**JALAN REKSONITEN
KOTA SURAKARTA**

TAHUN ANGGARAN

2023

DI BUAT OLEH

Konsultan Perencana



KONSULTAN TEKNIK DAN MANAJEMEN
 Office : Perum. Green Village Jl. Belimbing IV No. 230
 Office Desain : Mangunrejo RT.05/Rw.04 Gunungpati - Semarang
 Tlp : 02476902757 Email : atnar_corp@yahoo.com

RIZKY RIZALUL KHAQ, ST
 Direktur



CATATAN :

LEMBAR

15

JUMLAH LEMBAR

42

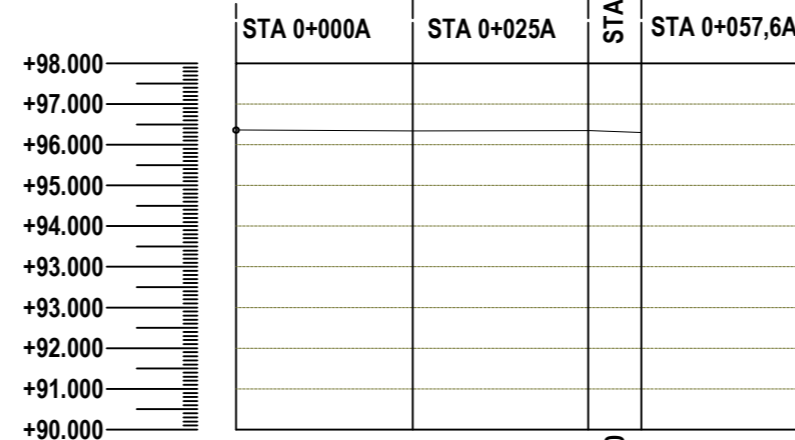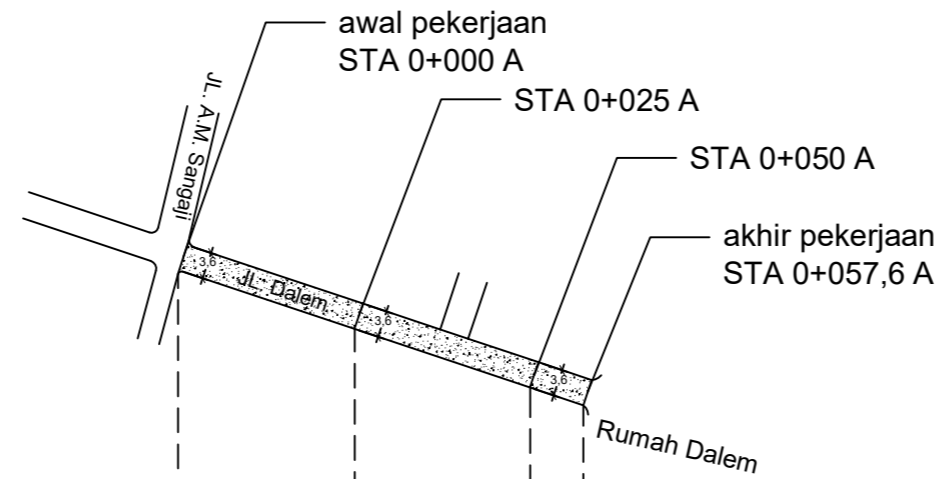

| | | | | | | |
|-----------------|-----------------------------|-------|---------|---------|---------|---------|
| EXISTING | ELEVASI AS JALAN | ——— | +96.360 | +96.340 | +96.350 | +96.300 |
| | ELEVASI DASAR SALURAN KANAN | ----- | | | | |
| | ELEVASI DASAR SALURAN KIRI | ----- | | | | |
| RENCANA | ELEVASI AS JALAN | ——— | | | | |
| | ELEVASI DASAR SALURAN KANAN | ----- | | | | |
| | ELEVASI DASAR SALURAN KIRI | ----- | | | | |

Pekerjaan AC-WC, AC-BC & CMM STA 0+000A s/d STA 0+057,6A



Situasi dan Potongan Memanjang STA 0+000A s/d STA 0+057,6A
 Jl. Reksoniten
 Skala 1:100

PROGRAM

PROGRAM PENYELENGGARAAN JALAN

KEGIATAN

PENYELENGGARAAN JALAN KABUPATEN / KOTA

PEKERJAAN

BELANJA KONSTRUKSI PENINGKATAN JALAN REKSONITEN

LOKASI

JALAN REKSONITEN KOTA SURAKARTA

TAHUN ANGGARAN

2023

DI BUAT OLEH

Konsultan Perencana



KONSULTAN TEKNIK DAN MANAJEMEN
 Office : Perum. Green Village Jl. Belimbing IV No.230
 Office Desain : Mangunrejo RT.05/Rw.04 Gunungpati - Semarang
 Tlp : 02476902757 Email : atihar_corp@yahoo.com

RIZKY RIZALUL KHAQ, ST
 Direktur


CATATAN :

LEMBAR

17

JUMLAH LEMBAR

42

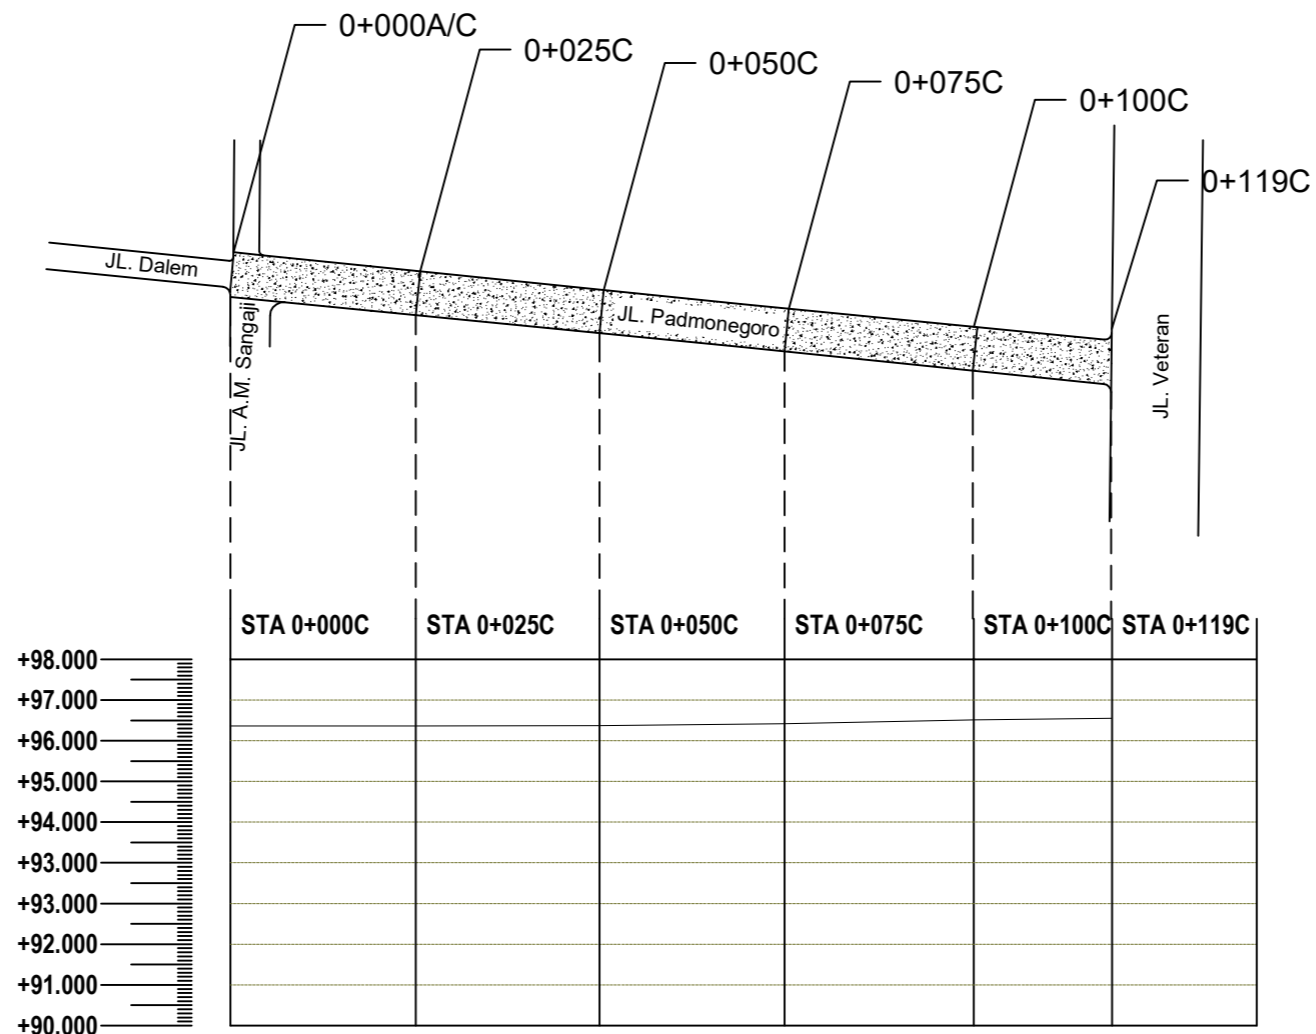

| | | |
|-----------------|-----------------------------|-------|
| EXISTING | ELEVASI AS JALAN | ——— |
| | ELEVASI DASAR SALURAN KANAN | ----- |
| | ELEVASI DASAR SALURAN KIRI | ----- |

| | | | | | |
|---------|---------|---------|---------|---------|---------|
| +96.360 | +96.350 | +96.370 | +96.420 | +96.510 | +96.550 |
| | | | | | |

| | | |
|----------------|-----------------------------|-------|
| RENCANA | ELEVASI AS JALAN | ——— |
| | ELEVASI DASAR SALURAN KANAN | ----- |
| | ELEVASI DASAR SALURAN KIRI | ----- |

| | | | | | |
|--|--|--|--|--|--|
| | | | | | |
| | | | | | |

Pekerjaan AC-WC STA 0+000C s/d STA 0+119C



Situasi dan Potongan Memanjang STA 0+000C s/d STA 0+119C
 JL. Padmonegoro
 Skala 1:100

PROGRAM

PROGRAM PENYELENGGARAAN JALAN

KEGIATAN

PENYELENGGARAAN JALAN KABUPATEN / KOTA

PEKERJAAN

BELANJA KONSTRUKSI PENINGKATAN JALAN REKSONITEN

LOKASI

**JALAN REKSONITEN
KOTA SURAKARTA**

TAHUN ANGGARAN

2023

DI BUAT OLEH

Konsultan Perencana



KONSULTAN TEKNIK DAN MANAJEMEN
 Office : Perum. Green Village JI. Belimbing IV No. 230
 Office Desain : Mangunrejo RT.05 Rw.04 Gunungpati - Semarang
 Tlp : 02476902757 Email : atnar_corp@yahoo.com

RIZKY RIZALUL KHAQ, ST
 Direktur


CATATAN :

LEMBAR


20

JUMLAH LEMBAR


42

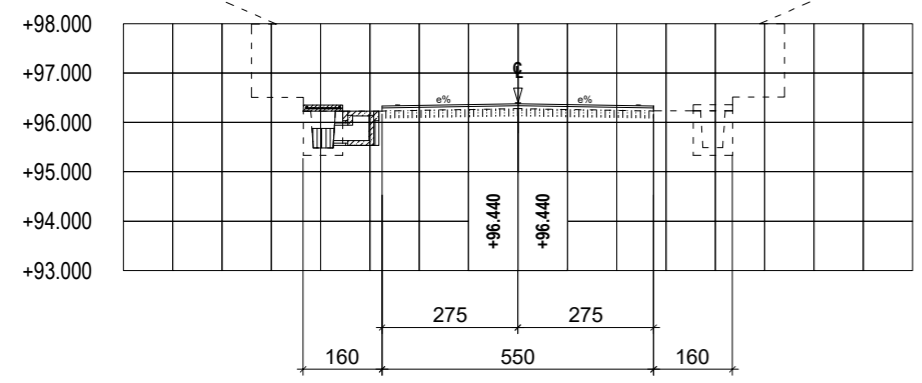


POTONGAN MELINTANG STA 0+300
 SKALA 1:150

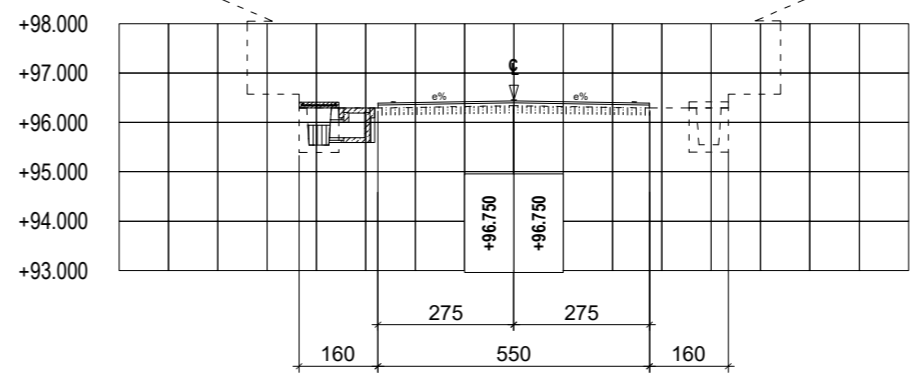


POTONGAN MELINTANG STA 0+325
 SKALA 1:150

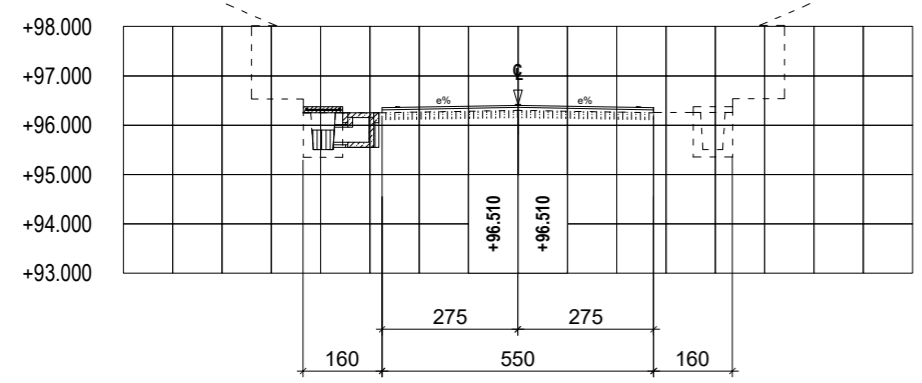


POTONGAN MELINTANG STA 0+350
 SKALA 1:150

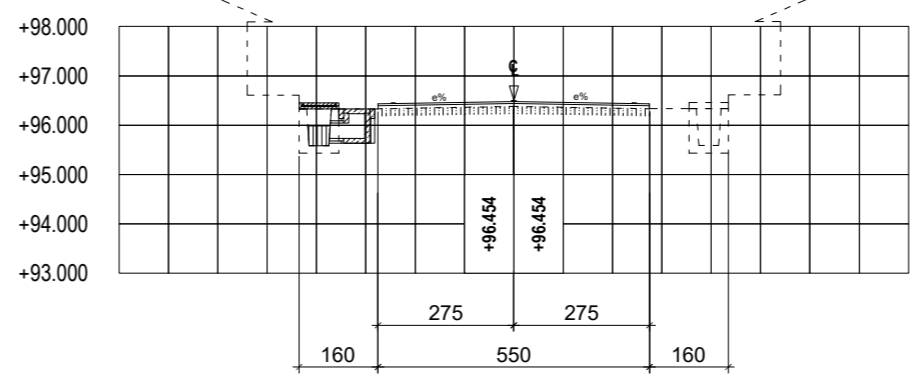

POTONGAN MELINTANG STA 0+375
 SKALA 1:150

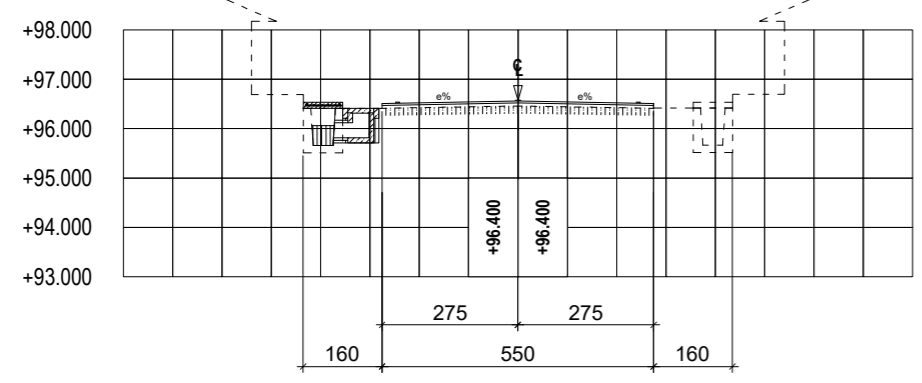

POTONGAN MELINTANG STA 0+400
 SKALA 1:150

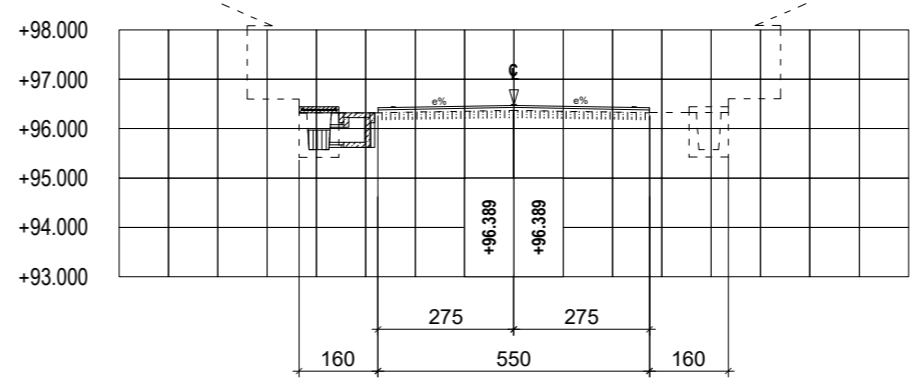

POTONGAN MELINTANG STA 0+425
 SKALA 1:150

PROGRAM

PROGRAM PENYELENGGARAAN JALAN

KEGIATAN

PENYELENGGARAAN JALAN KABUPATEN / KOTA

PEKERJAAN

BELANJA KONSTRUKSI PENINGKATAN JALAN REKSONITEN

LOKASI

**JALAN REKSONITEN
KOTA SURAKARTA**

TAHUN ANGGARAN

2023

DI BUAT OLEH

Konsultan Perencana



KONSULTAN TEKNIK DAN MANAJEMEN
 Office : Perum. Green Village Jl. Belimbing IV No. 230
 Office Desain : Mangunrejo RT.05 Rw.04 Gunungpati - Semarang
 Tlp : 02476902757 Email : athar_corp@yahoo.com

RIZKY RIZALUL KHAQ, ST
 Direktur


CATATAN :

LEMBAR


22

JUMLAH LEMBAR


42

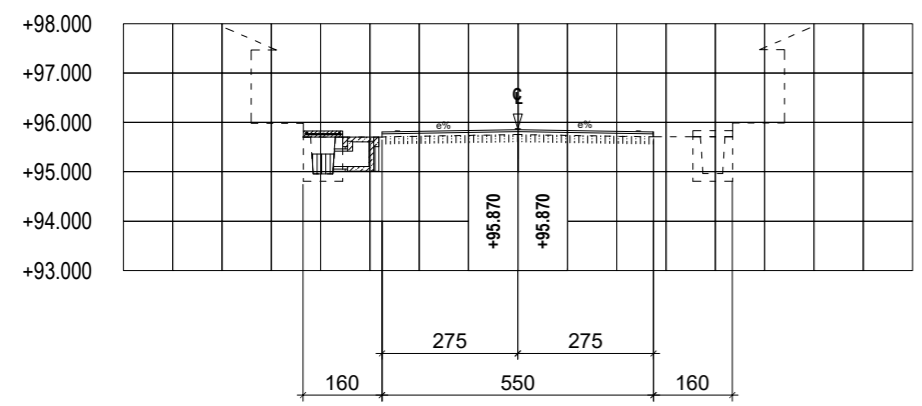


POTONGAN MELINTANG STA 0+600
 SKALA 1:150

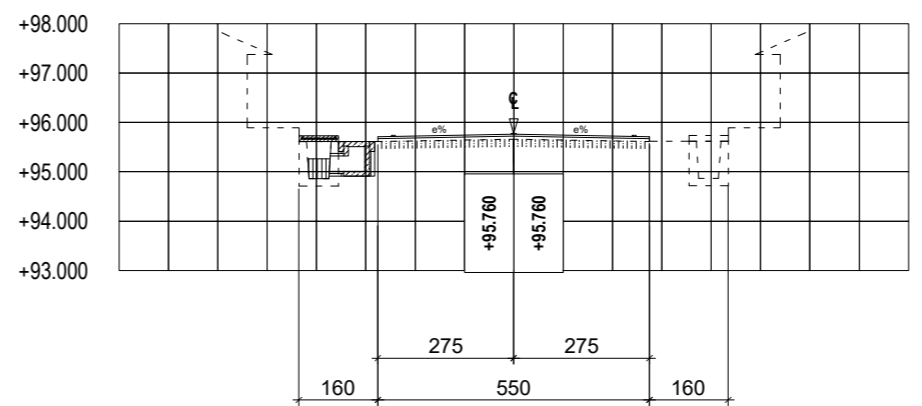


POTONGAN MELINTANG STA 0+625
 SKALA 1:150

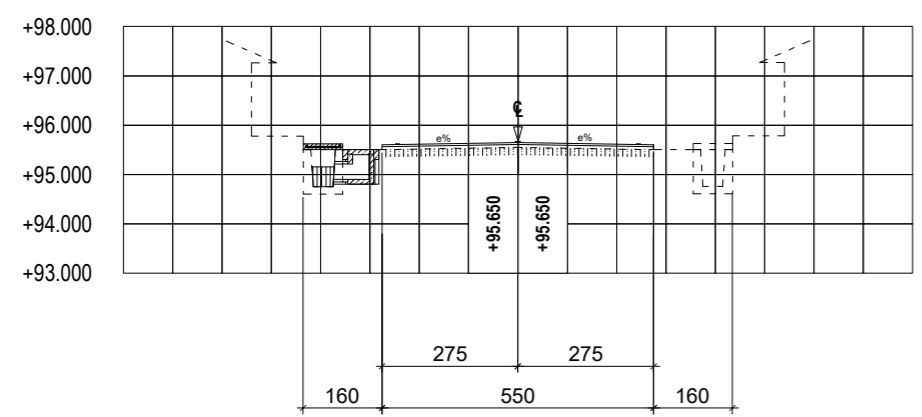


POTONGAN MELINTANG STA 0+650
 SKALA 1:150

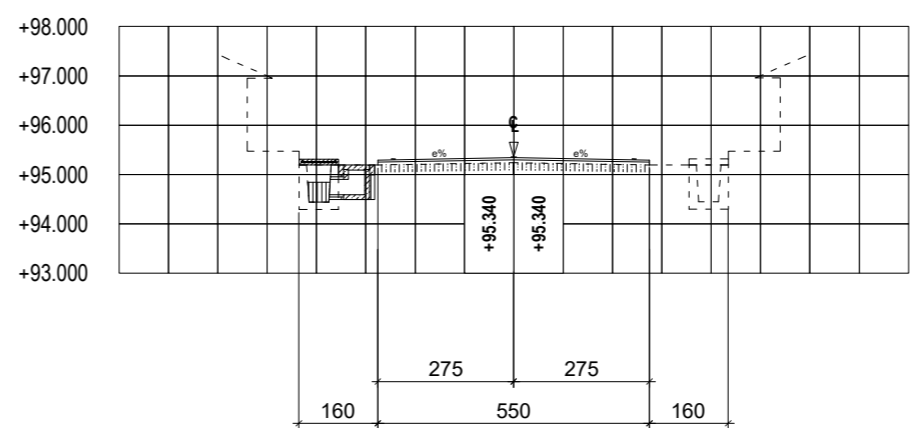

POTONGAN MELINTANG STA 0+675
 SKALA 1:150

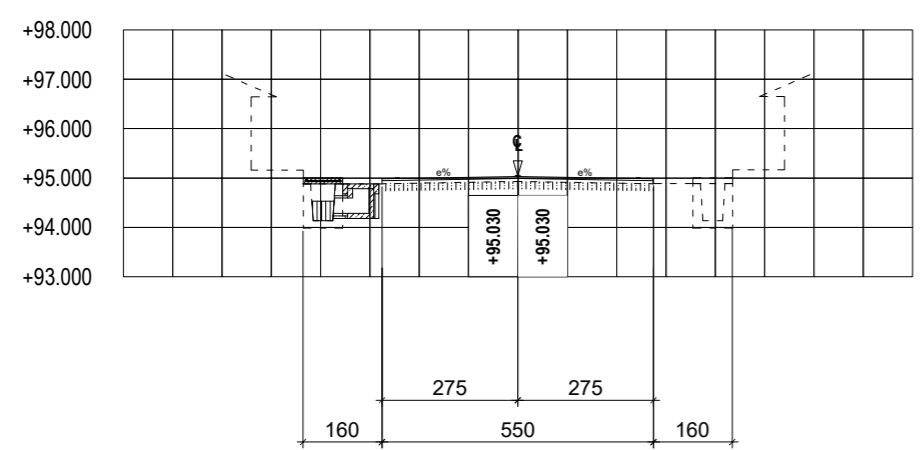

POTONGAN MELINTANG STA 0+700
 SKALA 1:150

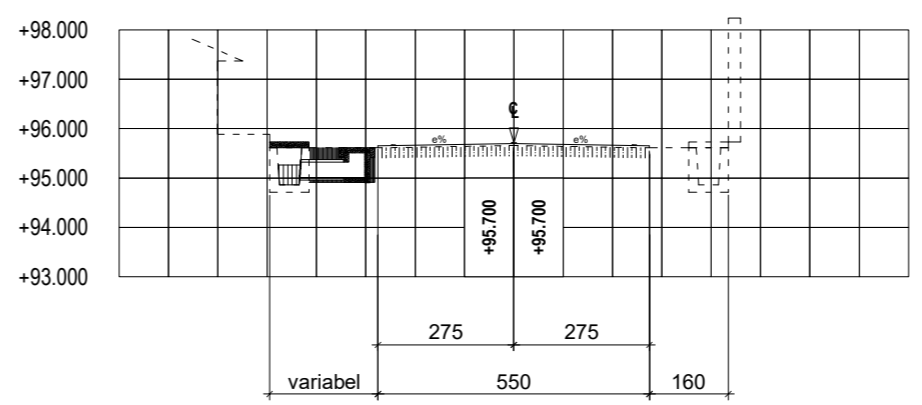

POTONGAN MELINTANG STA 0+725
 SKALA 1:150

PROGRAM

PROGRAM PENYELENGGARAAN JALAN

KEGIATAN

PENYELENGGARAAN JALAN KABUPATEN / KOTA

PEKERJAAN

BELANJA KONSTRUKSI PENINGKATAN JALAN REKSONITEN

LOKASI

**JALAN REKSONITEN
KOTA SURAKARTA**

TAHUN ANGGARAN

2023

DI BUAT OLEH

Konsultan Perencana




KONSULTAN TEKNIK DAN MANAJEMEN
 Office : Perum. Green Village J. Belimbing IV No. 230
 Office Desain : Mangunrejo RT.05 Rw.04 Gunungpati - Semarang
 Tlp : 02476902757 Email : atnar_corp@yahoo.com


RIZKY RIZALUL KHAQ, ST
 Direktur

CATATAN :


| LEMBAR | JUMLAH LEMBAR |
|-----------|---------------|
| 25 | 42 |

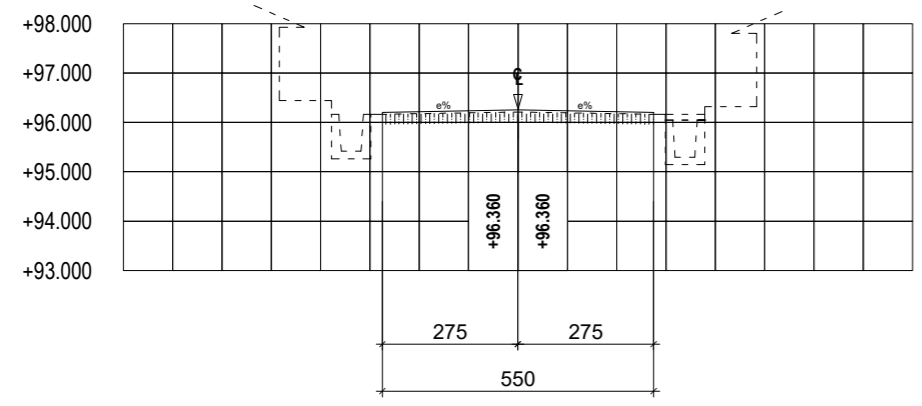


POTONGAN MELINTANG STA 0+000B
 SKALA 1:150

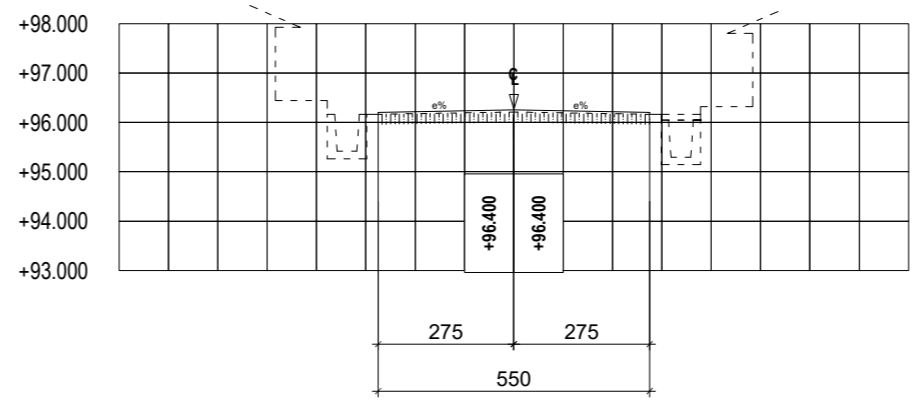


POTONGAN MELINTANG STA 0+025B
 SKALA 1:150

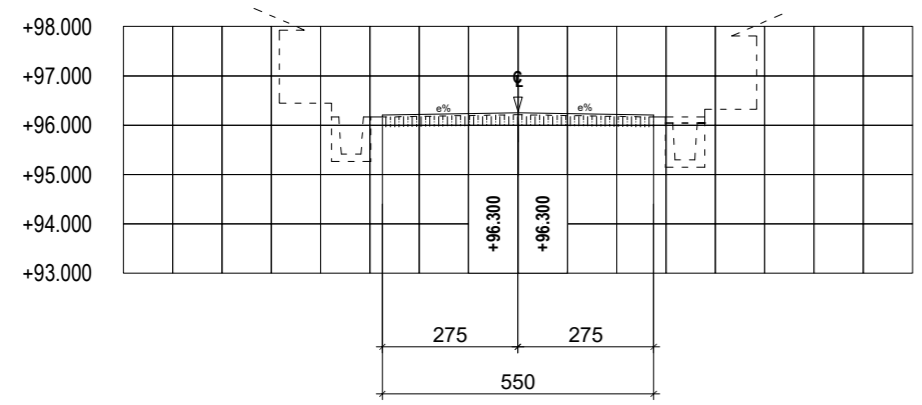


POTONGAN MELINTANG STA 0+050B
 SKALA 1:150

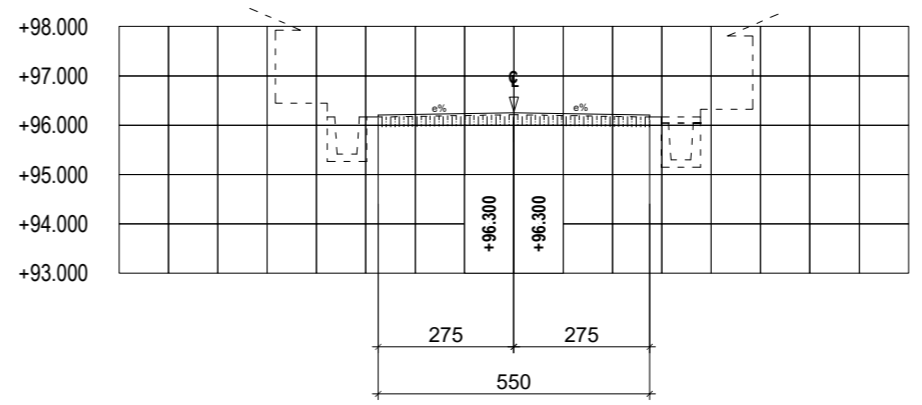

POTONGAN MELINTANG STA 0+075B
 SKALA 1:150

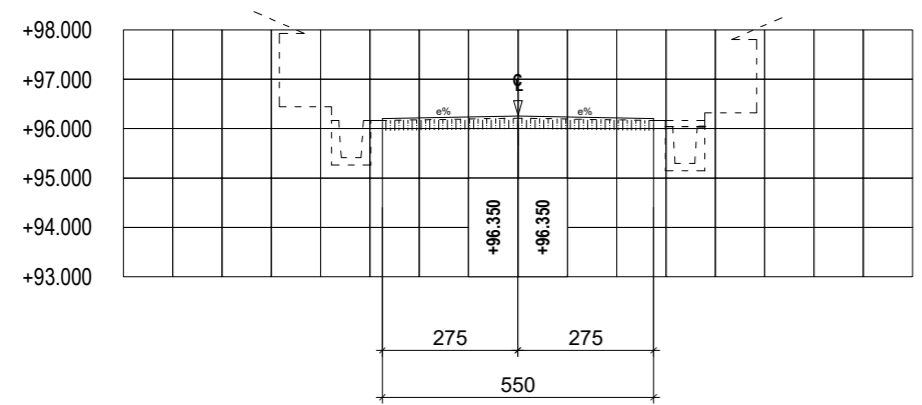

POTONGAN MELINTANG STA 0+100B
 SKALA 1:150

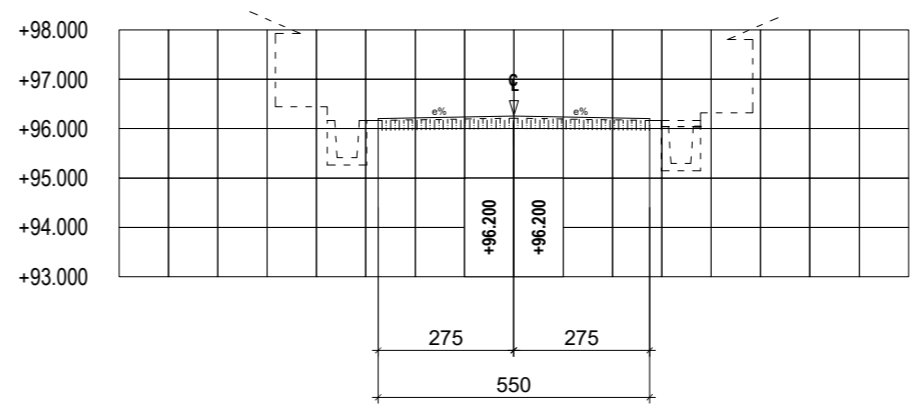

POTONGAN MELINTANG STA 0+110B
 SKALA 1:150

PROGRAM

PROGRAM PENYELENGGARAAN JALAN

KEGIATAN

PENYELENGGARAAN JALAN KABUPATEN / KOTA

PEKERJAAN

BELANJA KONSTRUKSI PENINGKATAN JALAN REKSONITEN

LOKASI

**JALAN REKSONITEN
KOTA SURAKARTA**

TAHUN ANGGARAN

2023

DI BUAT OLEH

Konsultan Perencana




KONSULTAN TEKNIK DAN MANAJEMEN
 Office : Perum. Green Village Jl. Belimbing IV No. 230
 Office Desain : Mangunrejo RT.05 Rw.04 Gunungpati - Semarang
 Tlp : 02476902757 Email : athar_corp@yahoo.com


RIZKY RIZALUL KHAQ, ST
Direktur

CATATAN :


| LEMBAR | JUMLAH LEMBAR |
|-----------|---------------|
| 26 | 42 |

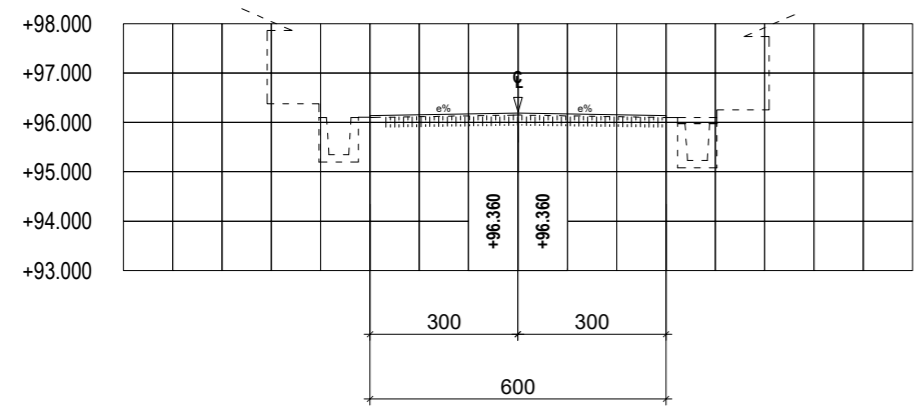


POTONGAN MELINTANG STA 0+000C
SKALA 1:150

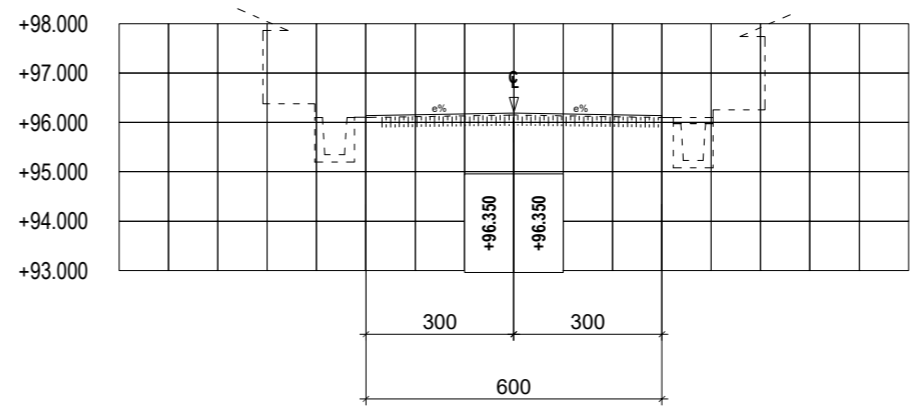


POTONGAN MELINTANG STA 0+025C
SKALA 1:150

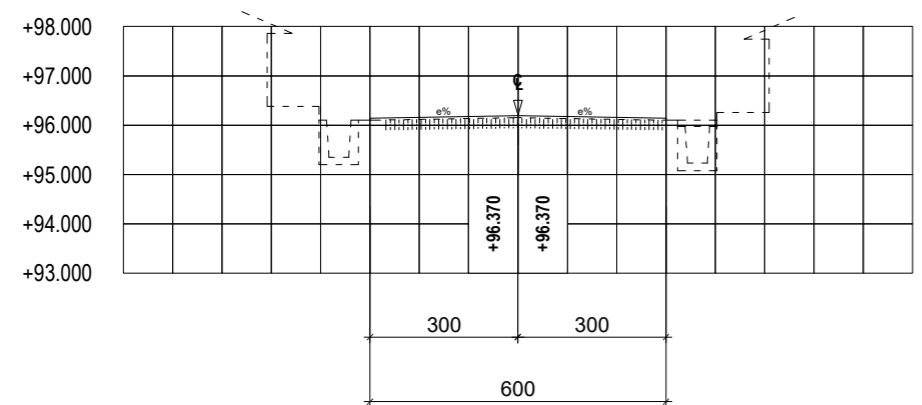


POTONGAN MELINTANG STA 0+050C
SKALA 1:150

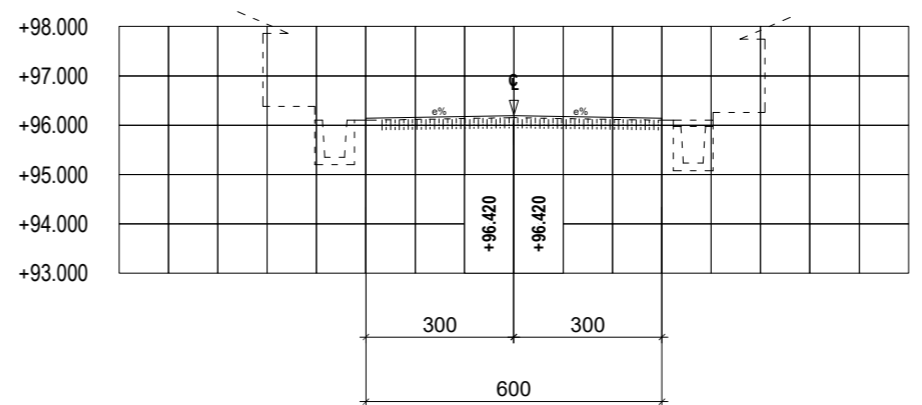

POTONGAN MELINTANG STA 0+075C
SKALA 1:150

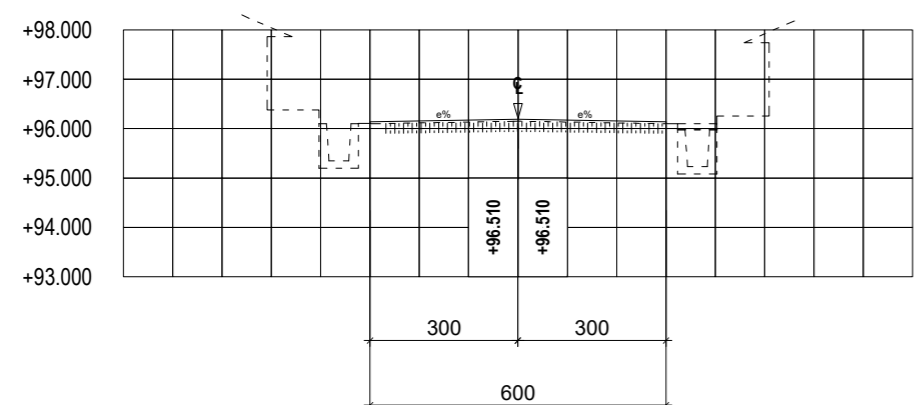

POTONGAN MELINTANG STA 0+100C
SKALA 1:150

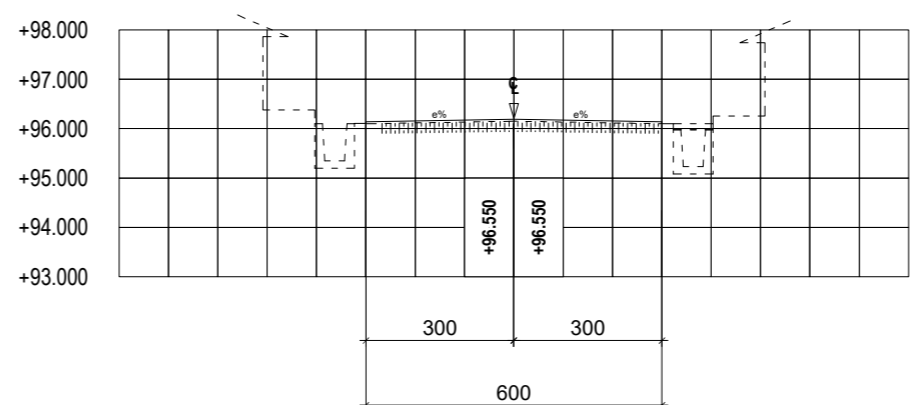

POTONGAN MELINTANG STA 0+119C
SKALA 1:150

PROGRAM

PROGRAM PENYELENGGARAAN JALAN

KEGIATAN

PENYELENGGARAAN JALAN KABUPATEN / KOTA

PEKERJAAN

BELANJA KONSTRUKSI PENINGKATAN JALAN REKSONITEN

LOKASI

JALAN REKSONITEN KOTA SURAKARTA

TAHUN ANGGARAN

2023

DI BUAT OLEH

Konsultan Perencana





KONSULTAN TEKNIK DAN MANAJEMEN
 Office : Perum. Green Village J. Belimbing IV No. 230
 Office Desain : Mangunrejo RT.05 RW.04 Gunungpati - Semarang
 Tlp : 02476902757 Email : atnar_corp@yahoo.com

RIZKY RIZALUL KHAQ, ST
 Direktur

CATATAN :


STANDAR MARKA JALAN

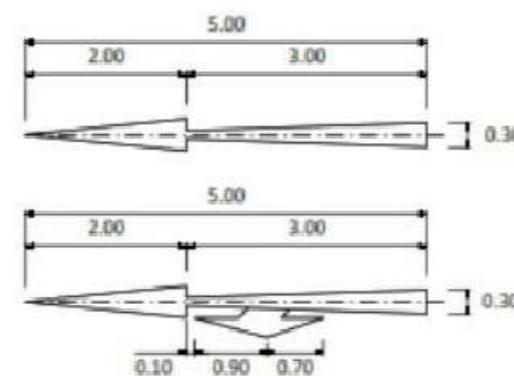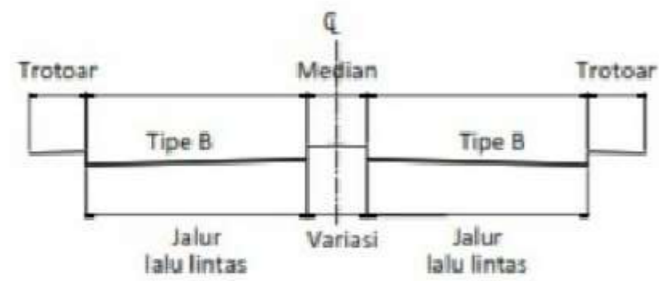

MARKA DOBEL



MARKA TENGAH

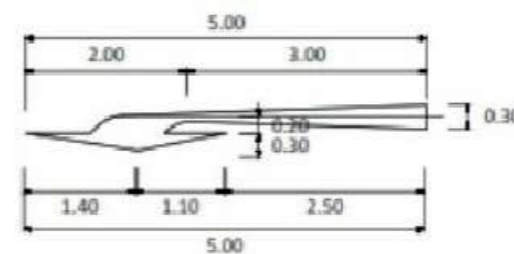


BATAS BERHENTI



MARKA PENUNJUK ARAH

| Type B | Garis Marka |
|--|-------------|
| 1 Marka tengah Marka pemisah Dua lajur Dua arah | |
| 2 Marka tengah Marka pemisah Dua arah | |
| 3 Marka peringatan | |

GARIS MARKA

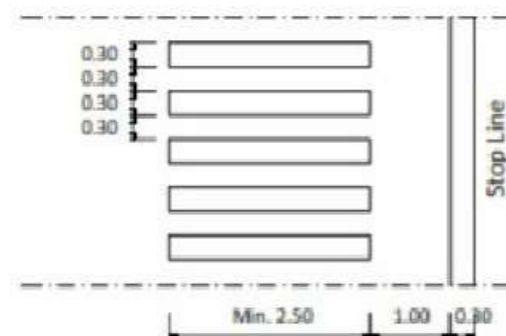







MARKA PENYEBERANGAN

LEMBAR

27

JUMLAH LEMBAR

42

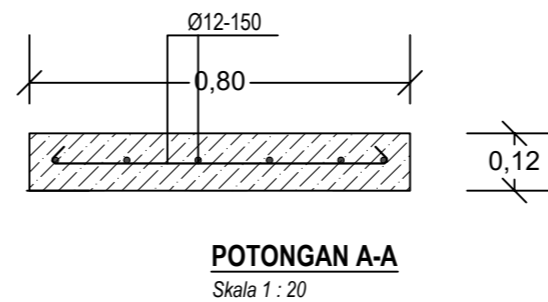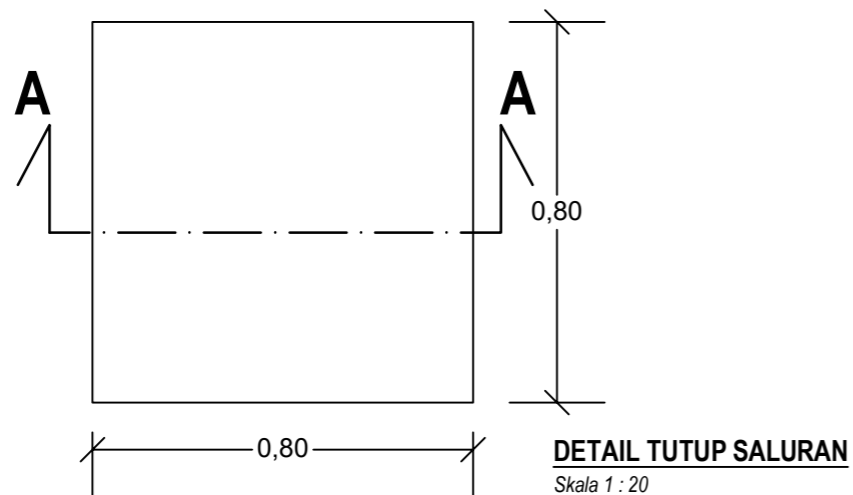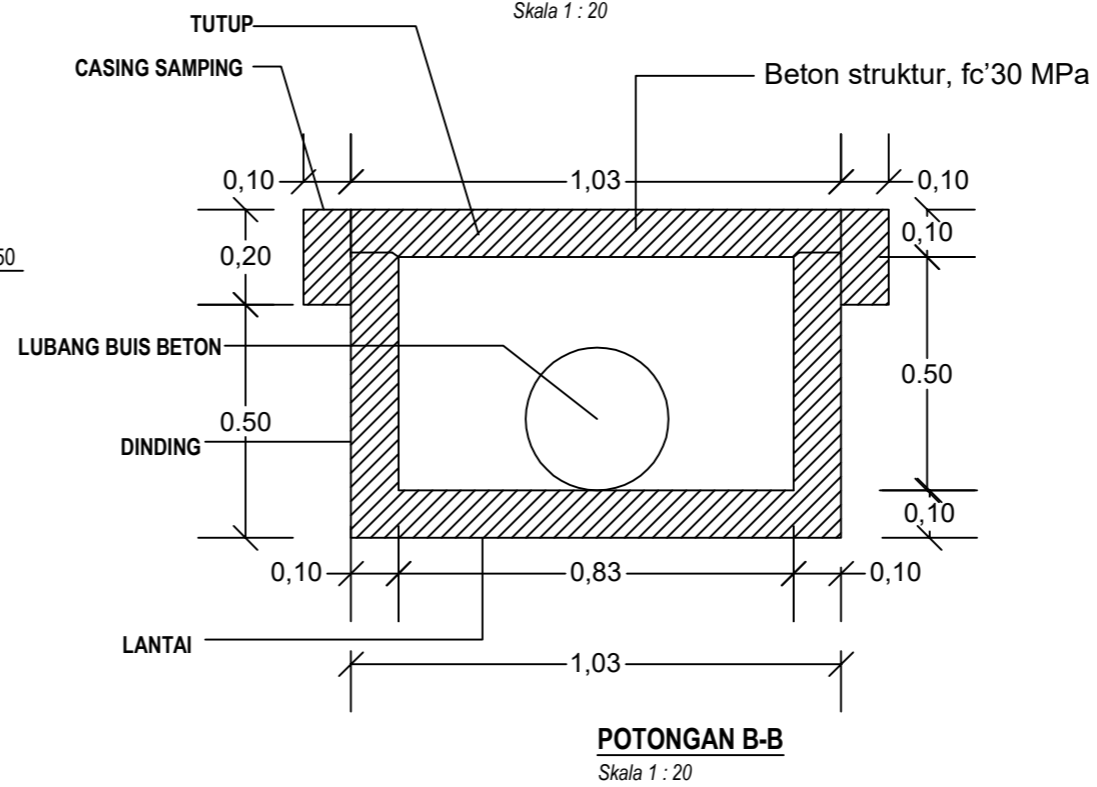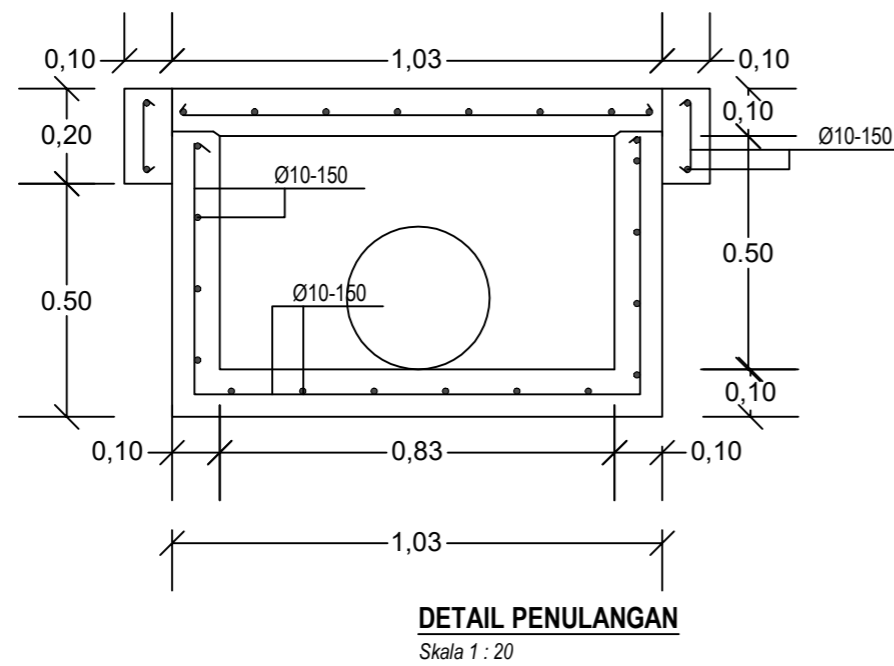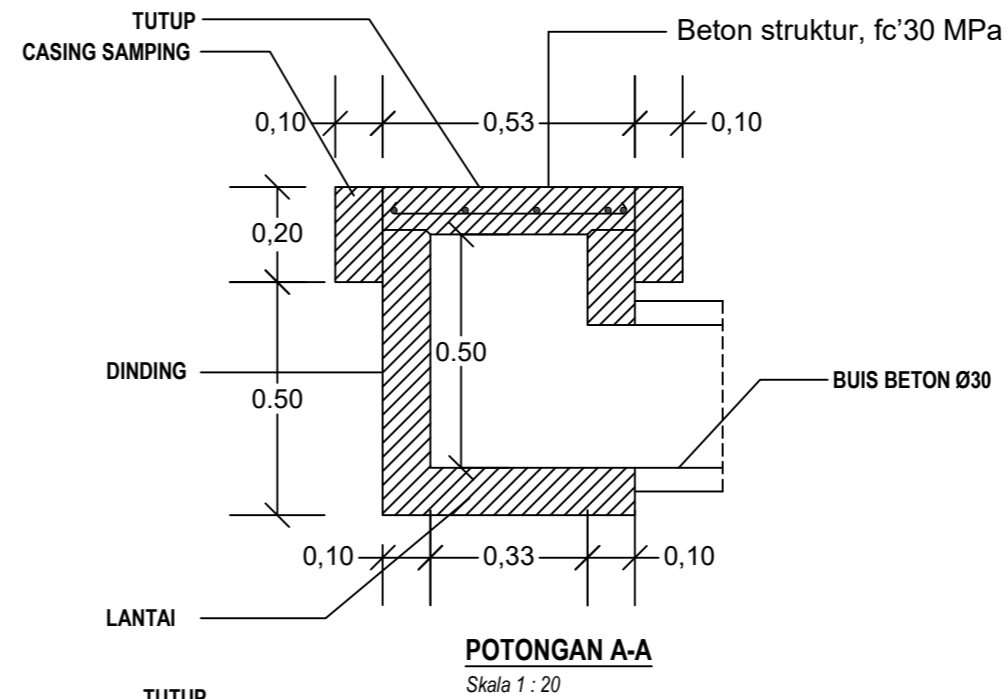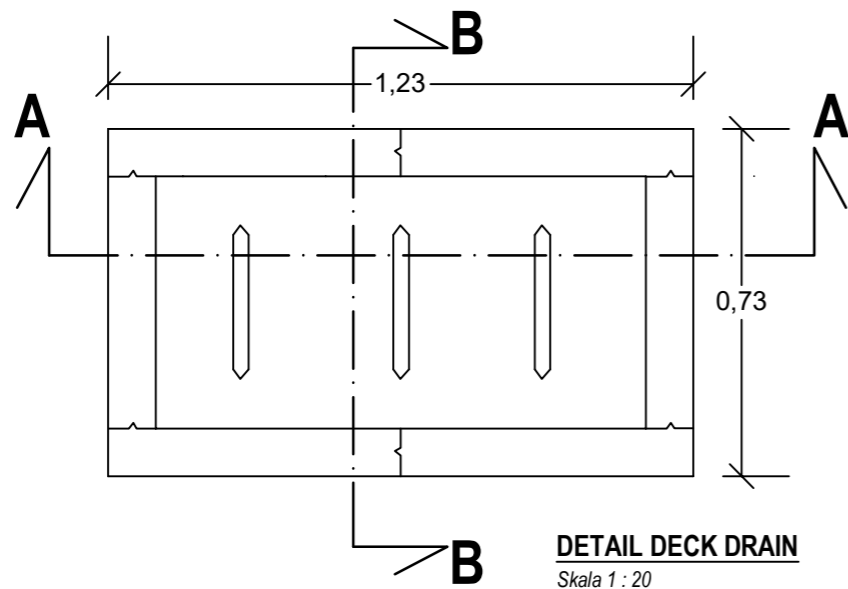

| |
|--|
| PROGRAM |
| PROGRAM PENYELENGGARAAN JALAN |
| KEGIATAN |
| PENYELENGGARAAN JALAN KABUPATEN / KOTA |
| PEKERJAAN |
| BELANJA KONSTRUKSI PENINGKATAN JALAN REKSONITEN |
| LOKASI |
| JALAN REKSONITEN KOTA SURAKARTA |
| TAHUN ANGGARAN |
| 2023 |
| DI BUAT OLEH |
| Konsultan Perencana |

RIZKY RIZALUL KHAQ, ST
Direktur

CATATAN :

| LEMBAR | JUMLAH LEMBAR |
|-----------|---------------|
| 29 | 42 |



7 Okt 2023 13.32.33
19 Jalan A.M Sangaji
Gajah
Kecamatan Pasar Kliwon
Kota Surakarta
Jawa Tengah

FOTO LOKASI STA 0+000
SKALA NTS



7 Okt 2023 13.33.36
68 Jalan Reksoniten
Gajah
Kecamatan Pasar Kliwon
Kota Surakarta
Jawa Tengah

FOTO LOKASI STA 0+025
SKALA NTS



7 Okt 2023 13.36.33
62 Jalan Reksoniten
Gajah
Kecamatan Pasar Kliwon
Kota Surakarta
Jawa Tengah

FOTO LOKASI STA 0+050
SKALA NTS



7 Okt 2023 13.37.32
62 Jalan Reksoniten
Gajah
Kecamatan Pasar Kliwon
Kota Surakarta
Jawa Tengah

FOTO LOKASI STA 0+075
SKALA NTS

PEMERINTAH KOTA SURAKARTA
DINAS PEKERJAAN UMUM DAN
PENATAAN RUANG
Jln. Belimbing NO.10, Kelurahan Kerten,
Kecamatan Laweyan, Kota Surakarta
Telp. (0271) 643050, 636265 SURAKARTA 57143

PROGRAM

PROGRAM PENYELENGGARAAN JALAN

KEGIATAN

PENYELENGGARAAN JALAN KABUPATEN / KOTA

PEKERJAAN

**BELANJA KONSTRUKSI PENINGKATAN JALAN
REKSONITEN**

LOKASI

**JALAN REKSONITEN
KOTA SURAKARTA**

TAHUN ANGGARAN

2023

DI BUAT OLEH

Konsultan Perencana



KONSULTAN TEKNIK DAN MANAJEMEN
Office 1: Perum. Green Village Jl. Belimbing IV No. 230
Office Desain : Mangunrejo R1.05 Rw.04 Gunungpati - Semarang
Tlp : 02476902757 Email : atihar_corp@yahoo.com

RIZKY RIZALUL KHAQ, ST
Direktur

CATATAN :

LEMBAR

30

JUMLAH LEMBAR

42



7 Okt 2023 13.39.52
No.23 Jalan Reksoniten
Gajahan
Kecamatan Pasar Kliwon
Kota Surakarta
Jawa Tengah

FOTO LOKASI STA 0+100
SKALA NTS



7 Okt 2023 13.41.10
Gajahan
Kecamatan Pasar Kliwon
Kota Surakarta
Jawa Tengah

FOTO LOKASI STA 0+125
SKALA NTS



7 Okt 2023 13.47.40
40 Jalan Reksoniten
Gajahan
Kecamatan Pasar Kliwon
Kota Surakarta
Jawa Tengah

FOTO LOKASI STA 0+150
SKALA NTS



7 Okt 2023 13.49.28
No.33 Jalan Reksoniten
Gajahan
Kecamatan Pasar Kliwon
Kota Surakarta
Jawa Tengah

FOTO LOKASI STA 0+175
SKALA NTS

PROGRAM

PROGRAM PENYELENGGARAAN JALAN

KEGIATAN

PENYELENGGARAAN JALAN KABUPATEN / KOTA

PEKERJAAN

**BELANJA KONSTRUKSI PENINGKATAN JALAN
REKSONITEN**

LOKASI

**JALAN REKSONITEN
KOTA SURAKARTA**

TAHUN ANGGARAN

2023

DI BUAT OLEH

Konsultan Perencana



KONSULTAN TEKNIK DAN MANAJEMEN
Office : Perum. Green Village Jl. Belimbing IV No. 230
Office Desain : Mangunrejo R1.05 Rw.04 Gumungpati - Semarang
Tlp : 02476902757 Email : atnar_corp@yahoo.com

RIZKY RIZALUL KHAQ, ST
Direktur

CATATAN :

| LEMBAR | JUMLAH LEMBAR |
|-----------|---------------|
| 31 | 42 |



7 Okt 2023 13.51.31
32 Jalan Reksoniten
Gajahan
Kecamatan Pasar Kliwon
Kota Surakarta
Jawa Tengah

FOTO LOKASI STA 0+200
SKALA NTS




7 Okt 2023 13.51.31
32 Jalan Reksoniten
Gajahan
Kecamatan Pasar Kliwon
Kota Surakarta
Jawa Tengah

FOTO LOKASI STA 0+225
SKALA NTS



7 Okt 2023 13.53.22
32 Jalan Reksoniten
Gajahan
Kecamatan Pasar Kliwon
Kota Surakarta
Jawa Tengah

FOTO LOKASI STA 0+250
SKALA NTS

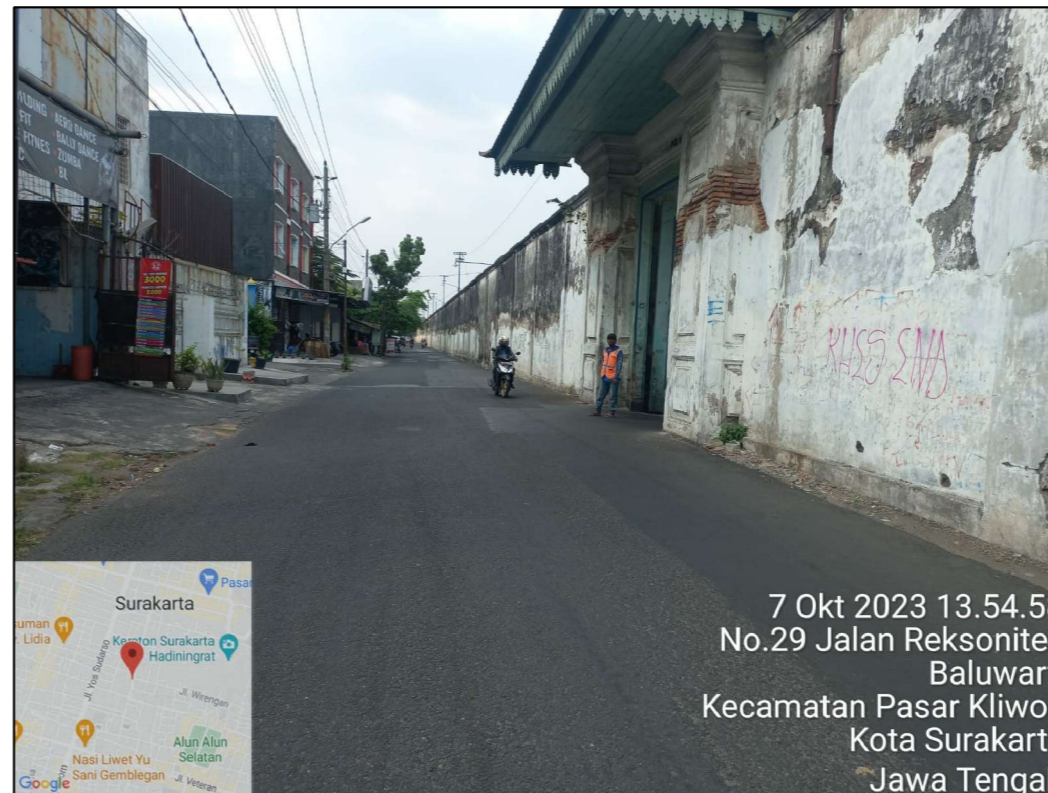

7 Okt 2023 13.54.58
No.29 Jalan Reksoniten
Baluwarti
Kecamatan Pasar Kliwon
Kota Surakarta
Jawa Tengah

FOTO LOKASI STA 0+275
SKALA NTS

PEMERINTAH KOTA SURAKARTA
DINAS PEKERJAAN UMUM DAN
PENATAAN RUANG
Jln. Belimbing NO.10, Kelurahan Kerten,
Kecamatan Laweyan, Kota Surakarta
Telp. (0271) 643050, 636265 SURAKARTA 57143

PROGRAM

PROGRAM PENYELENGGARAAN JALAN

KEGIATAN

PENYELENGGARAAN JALAN KABUPATEN / KOTA

PEKERJAAN

**BELANJA KONSTRUKSI PENINGKATAN JALAN
REKSONITEN**

LOKASI

**JALAN REKSONITEN
KOTA SURAKARTA**

TAHUN ANGGARAN

2023

DI BUAT OLEH

Konsultan Perencana



KONSULTAN TEKNIK DAN MANAJEMEN
Office : Perum. Green Village Jl. Belimbing IV No. 230
Office Desain : Mangunrejo RT.05 Rw.04 Gunungpati - Semarang
Tlp : 02476902757 Email : athar_corp@yahoo.com

RIZKY RIZALUL KHAQ, ST
Direktur


CATATAN :

LEMBAR

32

JUMLAH LEMBAR

42

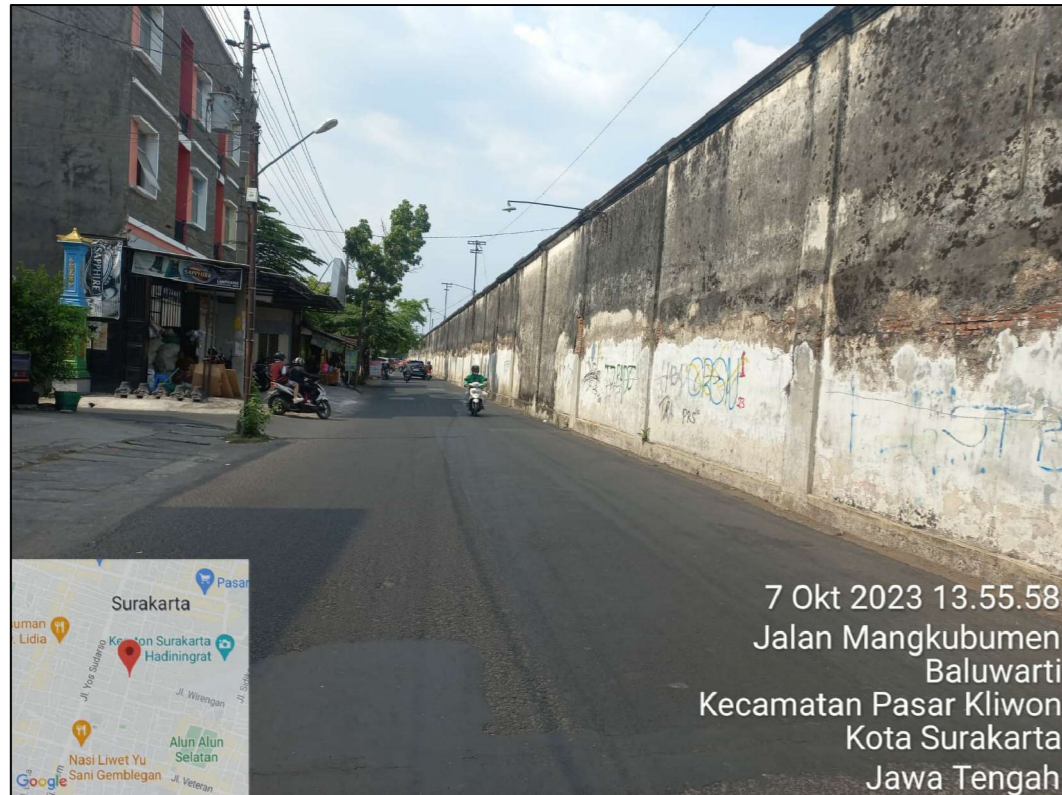

7 Okt 2023 13.55.58
 Jalan Mangkubumen
 Baluwarti
 Kecamatan Pasar Kliwon
 Kota Surakarta
 Jawa Tengah

FOTO LOKASI STA 0+300
 SKALA NTS




7 Okt 2023 13.59.52
 Baluwarti
 Kecamatan Pasar Kliwon
 Kota Surakarta
 Jawa Tengah

FOTO LOKASI STA 0+325
 SKALA NTS



7 Okt 2023 14.00.36
 Jalan Reksoniten
 Baluwarti
 Kecamatan Pasar Kliwon
 Kota Surakarta
 Jawa Tengah

FOTO LOKASI STA 0+350
 SKALA NTS

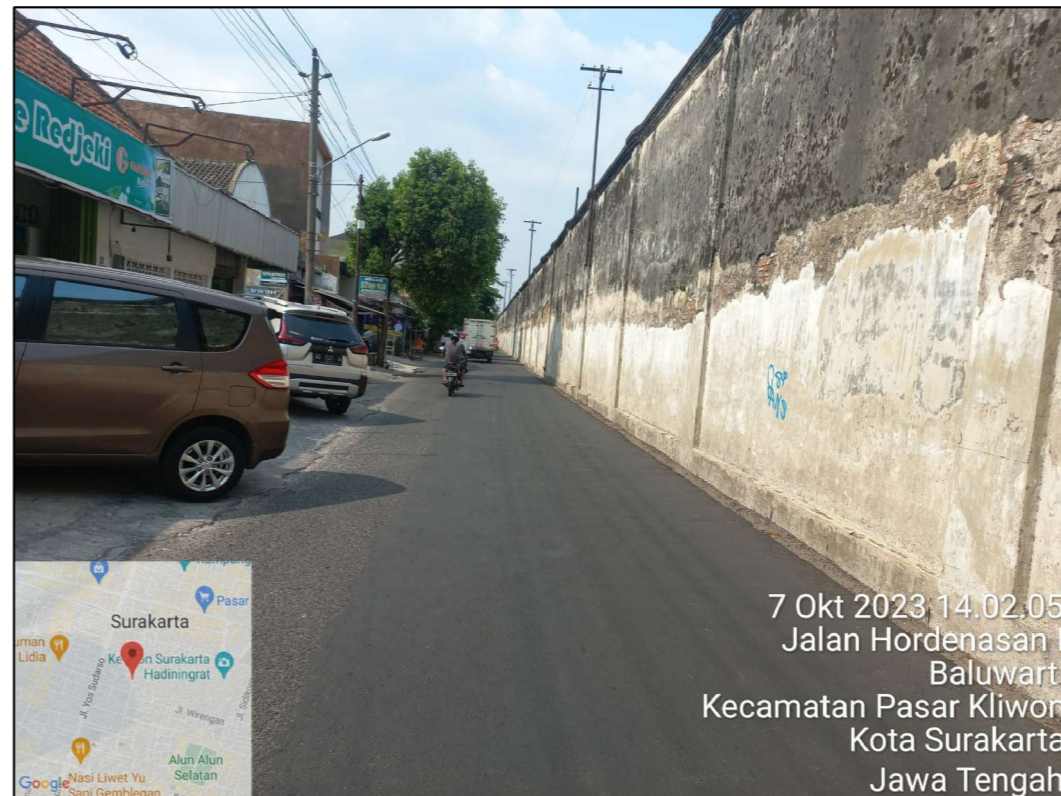

7 Okt 2023 14.02.05
 Jalan Hordenasan I
 Baluwarti
 Kecamatan Pasar Kliwon
 Kota Surakarta
 Jawa Tengah

FOTO LOKASI STA 0+375
 SKALA NTS

PEMERINTAH KOTA SURAKARTA
 DINAS PEKERJAAN UMUM DAN
 PENATAAN RUANG
 Jln. Belimbing NO.10, Kelurahan Kerten,
 Kecamatan Laweyan, Kota Surakarta
 Telp. (0271) 643050, 636265 SURAKARTA 57143

PROGRAM

PROGRAM PENYELENGGARAAN JALAN

KEGIATAN

PENYELENGGARAAN JALAN KABUPATEN / KOTA

PEKERJAAN

**BELANJA KONSTRUKSI PENINGKATAN JALAN
 REKSONITEN**

LOKASI

**JALAN REKSONITEN
 KOTA SURAKARTA**

TAHUN ANGGARAN

2023

DI BUAT OLEH

Konsultan Perencana



KONSULTAN TEKNIK DAN MANAJEMEN
 Office 1 Perum. Green Village Jl. Belimbing IV No. 230
 Office Desain : Mangunrejo R1.05 Rw.04 Gumungpati - Semarang
 Tlp : 02476902757 Email : athar_corp@yahoo.com

RIZKY RIZALUL KHAQ, ST
 Direktur


CATATAN :

LEMBAR

33

JUMLAH LEMBAR

42

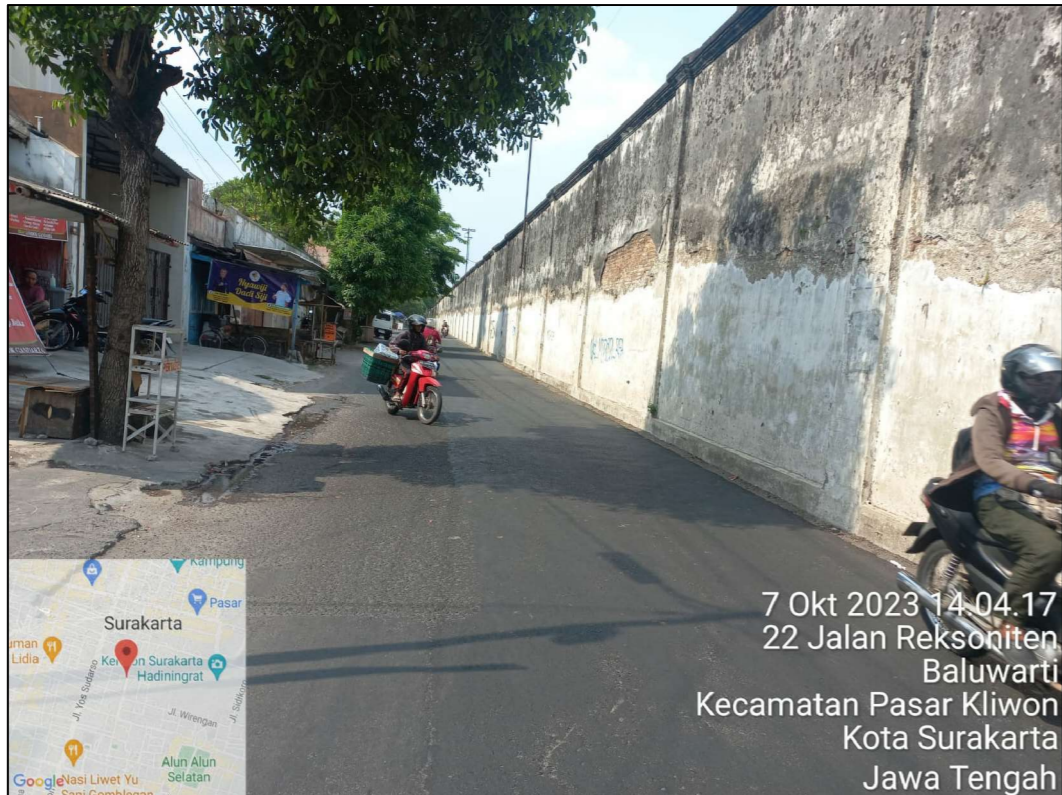

7 Okt 2023 14.04.17
22 Jalan Reksoniten
Baluwarti
Kecamatan Pasar Kliwon
Kota Surakarta
Jawa Tengah

FOTO LOKASI STA 0+400
SKALA NTS



7 Okt 2023 14.12.32
No.22 Jalan Reksoniten
Gajahan
Kecamatan Pasar Kliwon
Kota Surakarta
Jawa Tengah

FOTO LOKASI STA 0+425
SKALA NTS



7 Okt 2023 14.22.30
16 Jalan Reksoniten
Gajahan
Kecamatan Pasar Kliwon
Kota Surakarta
Jawa Tengah

FOTO LOKASI STA 0+450
SKALA NTS



7 Okt 2023 14.23.40
16 Jalan Reksoniten
Gajahan
Kecamatan Pasar Kliwon
Kota Surakarta
Jawa Tengah

FOTO LOKASI STA 0+475
SKALA NTS

PEMERINTAH KOTA SURAKARTA
DINAS PEKERJAAN UMUM DAN
PENATAAN RUANG
Jln. Belimbing NO.10, Kelurahan Kerten,
Kecamatan Laweyan, Kota Surakarta
Telp. (0271) 643050, 636265 SURAKARTA 57143

PROGRAM

PROGRAM PENYELENGGARAAN JALAN

KEGIATAN

PENYELENGGARAAN JALAN KABUPATEN / KOTA

PEKERJAAN

**BELANJA KONSTRUKSI PENINGKATAN JALAN
REKSONITEN**

LOKASI

**JALAN REKSONITEN
KOTA SURAKARTA**

TAHUN ANGGARAN

2023

DI BUAT OLEH

Konsultan Perencana



KONSULTAN TEKNIK DAN MANAJEMEN
Office : Perum. Green Village Jl. Belimbing IV No. 230
Office Desain : Mangunrejo RT.05 Rw.04 Gunungpati - Semarang
Tlp : 02476902757 Email : athar_corp@yahoo.com

RIZKY RIZALUL KHAQ, ST
Direktur

CATATAN :

LEMBAR

34

JUMLAH LEMBAR

42



7 Okt 2023 14.29.13
12 Jalan Reksoniten
Baluwarti
Kecamatan Pasar Kliwon
Kota Surakarta
Jawa Tengah

FOTO LOKASI STA 0+500
SKALA NTS



7 Okt 2023 14.31.46
No.8 Jalan Reksoniten
Gajahen
Kecamatan Pasar Kliwon
Kota Surakarta
Jawa Tengah

FOTO LOKASI STA 0+525
SKALA NTS



7 Okt 2023 14.32.30
12 Jalan Reksoniten
Baluwarti
Kecamatan Pasar Kliwon
Kota Surakarta
Jawa Tengah

FOTO LOKASI STA 0+550
SKALA NTS



7 Okt 2023 14.34.33
Baluwarti
Kecamatan Pasar Kliwon
Kota Surakarta
Jawa Tengah

FOTO LOKASI STA 0+575
SKALA NTS

PEMERINTAH KOTA SURAKARTA
DINAS PEKERJAAN UMUM DAN
PENATAAN RUANG
Jln. Belimbing NO.10, Kelurahan Kerten,
Kecamatan Laweyan, Kota Surakarta
Telp. (0271) 643050, 636265 SURAKARTA 57143

PROGRAM

PROGRAM PENYELENGGARAAN JALAN

KEGIATAN

PENYELENGGARAAN JALAN KABUPATEN / KOTA

PEKERJAAN

**BELANJA KONSTRUKSI PENINGKATAN JALAN
REKSONITEN**

LOKASI

**JALAN REKSONITEN
KOTA SURAKARTA**

TAHUN ANGGARAN

2023

DI BUAT OLEH

Konsultan Perencana



KONSULTAN TEKNIK DAN MANAJEMEN
Office : Perum. Green Village Jl. Belimbing IV No. 230
Office Desain : Mangunscari R1.05 Rw.04 Gumungpati - Semarang
Tlp : 02476902757 Email : atthar_corp@yahoo.com

RIZKY RIZALUL KHAQ, ST
Direktur

CATATAN :

LEMBAR

35

JUMLAH LEMBAR

42



7 Okt 2023 14.35.12
7 Jalan Reksoniten
Gajahan
Kecamatan Pasar Kliwon
Kota Surakarta
Jawa Tengah

FOTO LOKASI STA 0+600
SKALA NTS



7 Okt 2023 14.37.56
2 Jalan Reksoniten
Baluwarti
Kecamatan Pasar Kliwon
Kota Surakarta
Jawa Tengah

FOTO LOKASI STA 0+625
SKALA NTS



7 Okt 2023 14.40.23
5 Jalan Reksoniten
Gajahan
Kecamatan Pasar Kliwon
Kota Surakarta
Jawa Tengah

FOTO LOKASI STA 0+650
SKALA NTS



7 Okt 2023 14.41.46
5 Jalan Reksoniten
Baluwarti
Kecamatan Pasar Kliwon
Kota Surakarta
Jawa Tengah

FOTO LOKASI STA 0+675
SKALA NTS

PEMERINTAH KOTA SURAKARTA
DINAS PEKERJAAN UMUM DAN
PENATAAN RUANG
Jln. Belimbing NO.10, Kelurahan Kerten,
Kecamatan Laweyan, Kota Surakarta
Telp. (0271) 643050, 636265 SURAKARTA 57143

PROGRAM

PROGRAM PENYELENGGARAAN JALAN

KEGIATAN

PENYELENGGARAAN JALAN KABUPATEN / KOTA

PEKERJAAN

**BELANJA KONSTRUKSI PENINGKATAN JALAN
REKSONITEN**

LOKASI

**JALAN REKSONITEN
KOTA SURAKARTA**

TAHUN ANGGARAN

2023

DI BUAT OLEH

Konsultan Perencana



KONSULTAN TEKNIK DAN MANAJEMEN
Office : Perum. Green Village Jl. Belimbing IV No. 230
Office Desain : Mangunrejo RT.05 Rw.04 Gunungpati - Semarang
Tlp : 02476902757 Email : athar_corp@yahoo.com

RIZKY RIZALUL KHAQ, ST
Direktur

CATATAN :

LEMBAR

36

JUMLAH LEMBAR

42



7 Okt 2023 14.42.50
 Baluwarti
 Kecamatan Pasar Kliwon
 Kota Surakarta
 Jawa Tengah

FOTO LOKASI STA 0+700
 SKALA NTS



7 Okt 2023 14.54.46
 Jalan Reksoniten
 Gajahan
 Kecamatan Pasar Kliwon
 Kota Surakarta
 Jawa Tengah

FOTO LOKASI STA 0+725
 SKALA NTS



7 Okt 2023 14.55.46
 Gajahan
 Kecamatan Pasar Kliwon
 Kota Surakarta
 Jawa Tengah

FOTO LOKASI STA 0+750
 SKALA NTS



7 Okt 2023 14.58.37
 No.53 Jalan Dokter Rajiman
 Gajahan
 Kecamatan Pasar Kliwon
 Kota Surakarta
 Jawa Tengah

FOTO LOKASI STA 0+782
 SKALA NTS


| |
|--|
| PROGRAM |
| PROGRAM PENYELENGGARAAN JALAN |
| KEGIATAN |
| PENYELENGGARAAN JALAN KABUPATEN / KOTA |
| PEKERJAAN |
| BELANJA KONSTRUKSI PENINGKATAN JALAN REKSONITEN |
| LOKASI |
| JALAN REKSONITEN KOTA SURAKARTA |
| TAHUN ANGGARAN |
| 2023 |
| DI BUAT OLEH |
| Konsultan Perencana |

 **KONSULTAN TEKNIK DAN MANAJEMEN**
 Office : Perum. Green Village Jl. Belimbing IV No. 230
 Office Desain : Mangunrejo RT.05 Rw.04 Gumungpati - Semarang
 Tlp : 02476902757 Email : athar_corp@yahoo.com

RIZKY RIZALUL KHAQ, ST
 Direktur


CATATAN :

| LEMBAR | JUMLAH LEMBAR |
|-----------|---------------|
| 37 | 42 |

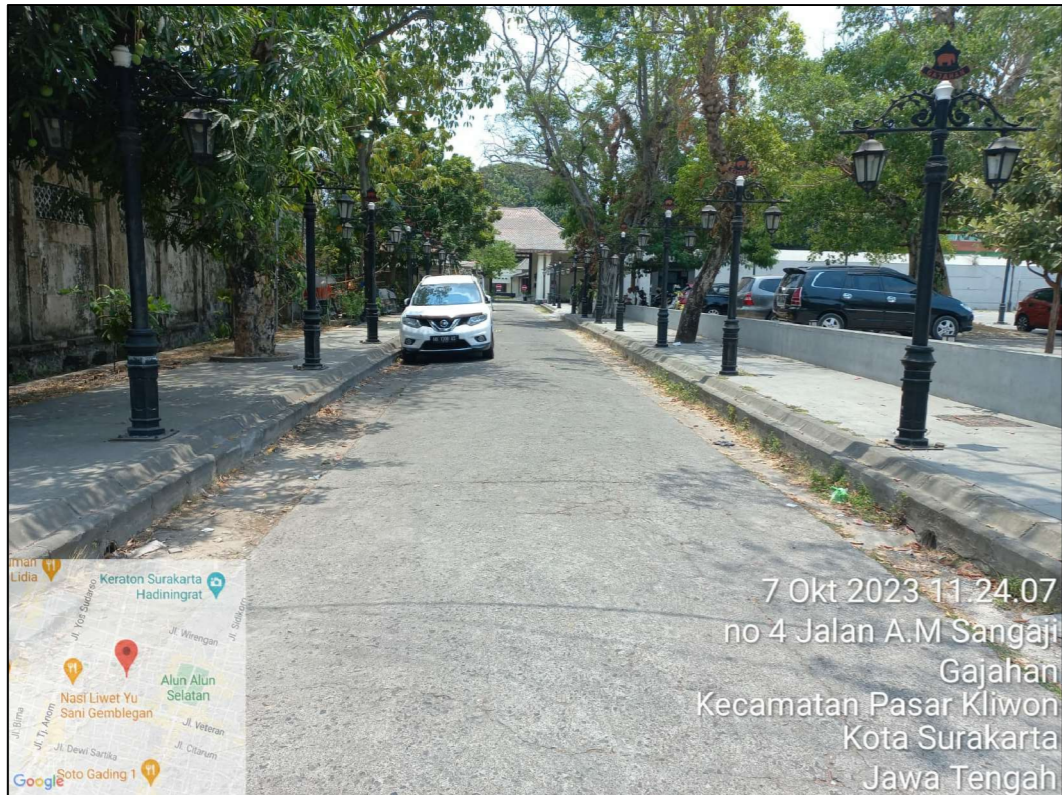

7 Okt 2023 11:24:07
no 4 Jalan A.M Sangaji
Gajah
Kecamatan Pasar Kliwon
Kota Surakarta
Jawa Tengah

FOTO LOKASI STA 0+000A
SKALA NTS

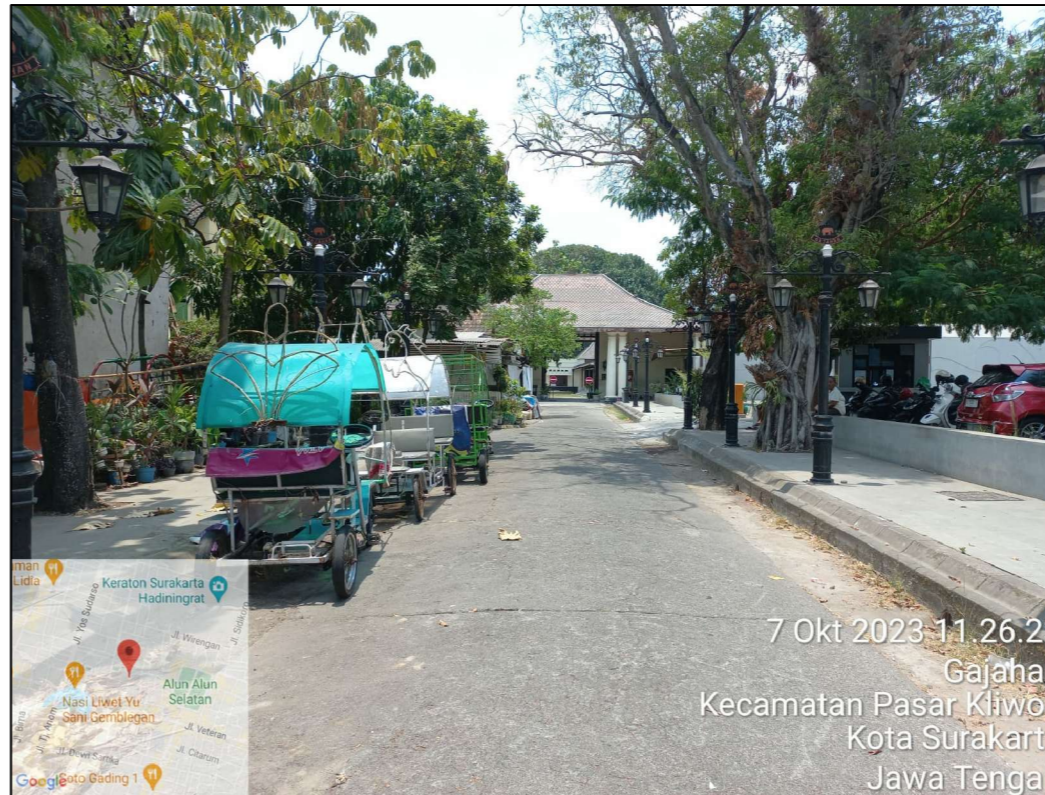

7 Okt 2023 11:26:23
Gajah
Kecamatan Pasar Kliwon
Kota Surakarta
Jawa Tengah

FOTO LOKASI STA 0+025A
SKALA NTS



7 Okt 2023 11:26:00
Gajah
Kecamatan Pasar Kliwon
Kota Surakarta
Jawa Tengah

FOTO LOKASI STA 0+050A
SKALA NTS



7 Okt 2023 11:25:08
Gajah
Kecamatan Pasar Kliwon
Kota Surakarta
Jawa Tengah

FOTO LOKASI STA 0+057,6A
SKALA NTS

PEMERINTAH KOTA SURAKARTA
DINAS PEKERJAAN UMUM DAN
PENATAAN RUANG
Jln. Belimbing NO.10, Kelurahan Kerten,
Kecamatan Laweyan, Kota Surakarta
Telp. (0271) 643050, 636265 SURAKARTA 57143

PROGRAM

PROGRAM PENYELENGGARAAN JALAN

KEGIATAN

PENYELENGGARAAN JALAN KABUPATEN / KOTA

PEKERJAAN

**BELANJA KONSTRUKSI PENINGKATAN JALAN
REKSONITEN**

LOKASI

**JALAN REKSONITEN
KOTA SURAKARTA**

TAHUN ANGGARAN

2023

DI BUAT OLEH

Konsultan Perencana



KONSULTAN TEKNIK DAN MANAJEMEN
Office : Perum. Green Village Jl. Belimbing IV No. 230
Office Desain : Mangunscari R1.05 Rw.04 Gumungpati - Semarang
Tlp : 02476902757 Email : atthar_corp@yahoo.com

RIZKY RIZALUL KHAQ, ST
Direktur

CATATAN :

| LEMBAR | JUMLAH LEMBAR |
|-----------|---------------|
| 38 | 42 |



7 Okt 2023 11.23.36
no 4 Jalan A.M Sangaji
Gajahan
Kecamatan Pasar Kliwon
Kota Surakarta
Jawa Tengah

FOTO LOKASI STA 0+000B
SKALA NTS



7 Okt 2023 11.23.09
279° W
Jalan A.M Sangaji
Gajahan
Kecamatan Pasar Kliwon
Kota Surakarta
Jawa Tengah
Altitude:123.8m
Speed:0.0km/h
Index number: 5

FOTO LOKASI STA 0+025B
SKALA NTS



7 Okt 2023 11.24.14
274° W
Jalan A.M Sangaji
Gajahan
Kecamatan Pasar Kliwon
Kota Surakarta
Jawa Tengah
Altitude:132.5m
Speed:0.0km/h
Index number: 7

FOTO LOKASI STA 0+050B
SKALA NTS

PEMERINTAH KOTA SURAKARTA
DINAS PEKERJAAN UMUM DAN
PENATAAN RUANG
Jln. Belimbing NO.10, Kelurahan Kerten,
Kecamatan Laweyan, Kota Surakarta
Telp. (0271) 643050, 636265 SURAKARTA 57143

PROGRAM

PROGRAM PENYELENGGARAAN JALAN

KEGIATAN

PENYELENGGARAAN JALAN KABUPATEN / KOTA

PEKERJAAN

**BELANJA KONSTRUKSI PENINGKATAN JALAN
REKSONITEN**

LOKASI

**JALAN REKSONITEN
KOTA SURAKARTA**

TAHUN ANGGARAN

2023

DI BUAT OLEH

Konsultan Perencana



KONSULTAN TEKNIK DAN MANAJEMEN
Office : Perum. Green Village Jl. Belimbing IV No. 230
Office Desain : Mangunrejo R1.05 Rw.04 Gunungpati - Semarang
Tlp : 02476902757 Email : atnar_corp@yahoo.com

RIZKY RIZALUL KHAQ, ST
Direktur

CATATAN :

| LEMBAR | JUMLAH LEMBAR |
|-----------|---------------|
| 39 | 42 |



7 Okt 2023 11.16.44
Jalan Padmonegoro
Gajahan
Kecamatan Pasar Kliwon
Kota Surakarta
Jawa Tengah

FOTO LOKASI STA 0+000C
SKALA NTS




7 Okt 2023 11.17.22
No.3 Jalan Padmonegoro
Gajahan
Kecamatan Pasar Kliwon
Kota Surakarta
Jawa Tengah

FOTO LOKASI STA 0+025C
SKALA NTS



7 Okt 2023 11.18.09
Jalan Singolodro
Danukusuman
Kecamatan Pasar Kliwon
Kota Surakarta
Jawa Tengah

FOTO LOKASI STA 0+050C
SKALA NTS

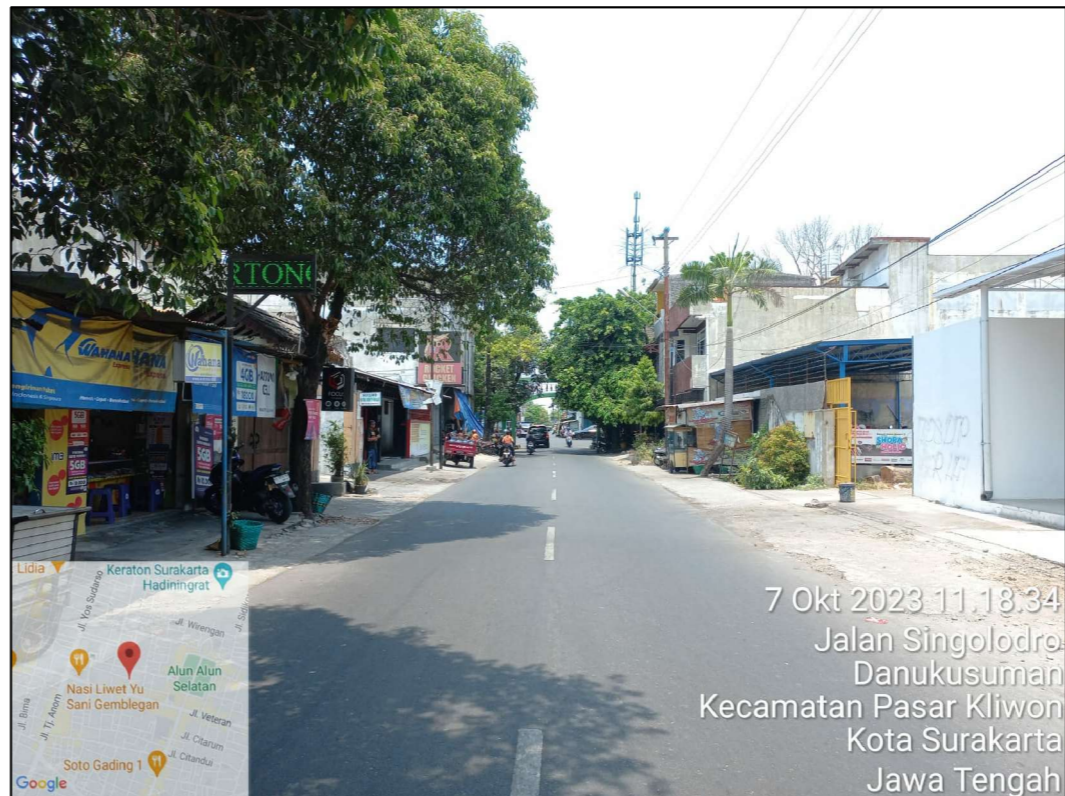

7 Okt 2023 11.18.34
Jalan Singolodro
Danukusuman
Kecamatan Pasar Kliwon
Kota Surakarta
Jawa Tengah

FOTO LOKASI STA 0+075C
SKALA NTS

PEMERINTAH KOTA SURAKARTA
DINAS PEKERJAAN UMUM DAN
PENATAAN RUANG
Jln. Belimbing NO.10, Kelurahan Kerten,
Kecamatan Laweyan, Kota Surakarta
Telp. (0271) 643050, 636265 SURAKARTA 57143

PROGRAM

PROGRAM PENYELENGGARAAN JALAN

KEGIATAN

PENYELENGGARAAN JALAN KABUPATEN / KOTA

PEKERJAAN

**BELANJA KONSTRUKSI PENINGKATAN JALAN
REKSONITEN**

LOKASI

**JALAN REKSONITEN
KOTA SURAKARTA**

TAHUN ANGGARAN

2023

DI BUAT OLEH

Konsultan Perencana



KONSULTAN TEKNIK DAN MANAJEMEN
Office : Perum. Green Village Jl. Belimbing IV No. 230
Office Desain : Mangunrejo R1.05 Rw.04 Gumungpati - Semarang
Tlp : 02476902757 Email : atnar_corp@yahoo.com

RIZKY RIZALUL KHAQ, ST
Direktur

CATATAN :

LEMBAR

41

JUMLAH LEMBAR

42



7 Okt 2023 11.19.03
 No. 5 Jalan Padmonegoro
 Gajahan
 Kecamatan Pasar Kliwon
 Kota Surakarta
 Jawa Tengah

FOTO LOKASI STA 0+100C
 SKALA NTS



7 Okt 2023 11.19.30
 Jalan Kalilarangan
 Gajahan
 Kecamatan Pasar Kliwon
 Kota Surakarta
 Jawa Tengah

FOTO LOKASI STA 0+119C
 SKALA NTS

PEMERINTAH KOTA SURAKARTA
DINAS PEKERJAAN UMUM DAN
PENATAAN RUANG
 Jln. Belimbing NO.10, Kelurahan Kerten,
 Kecamatan Laweyan, Kota Surakarta
 Telp. (0271) 643050, 636265 SURAKARTA 57143

PROGRAM

PROGRAM PENYELENGGARAAN JALAN

KEGIATAN

PENYELENGGARAAN JALAN KABUPATEN / KOTA

PEKERJAAN

**BELANJA KONSTRUKSI PENINGKATAN JALAN
 REKSONITEN**

LOKASI

**JALAN REKSONITEN
 KOTA SURAKARTA**

TAHUN ANGGARAN

2023

DI BUAT OLEH

Konsultan Perencana



KONSULTAN TEKNIK DAN MANAJEMEN
 Office : Perum. Green Village Jl. Belimbing IV No. 230
 Office Desain : Mangunrejo RT.05 Rw.04 Gumungpati - Semarang
 Tlp : 02476902757 Email : atnar_corp@yahoo.com

RIZKY RIZALUL KHAQ, ST
 Direktur

CATATAN :

LEMBAR

42

JUMLAH LEMBAR

42